


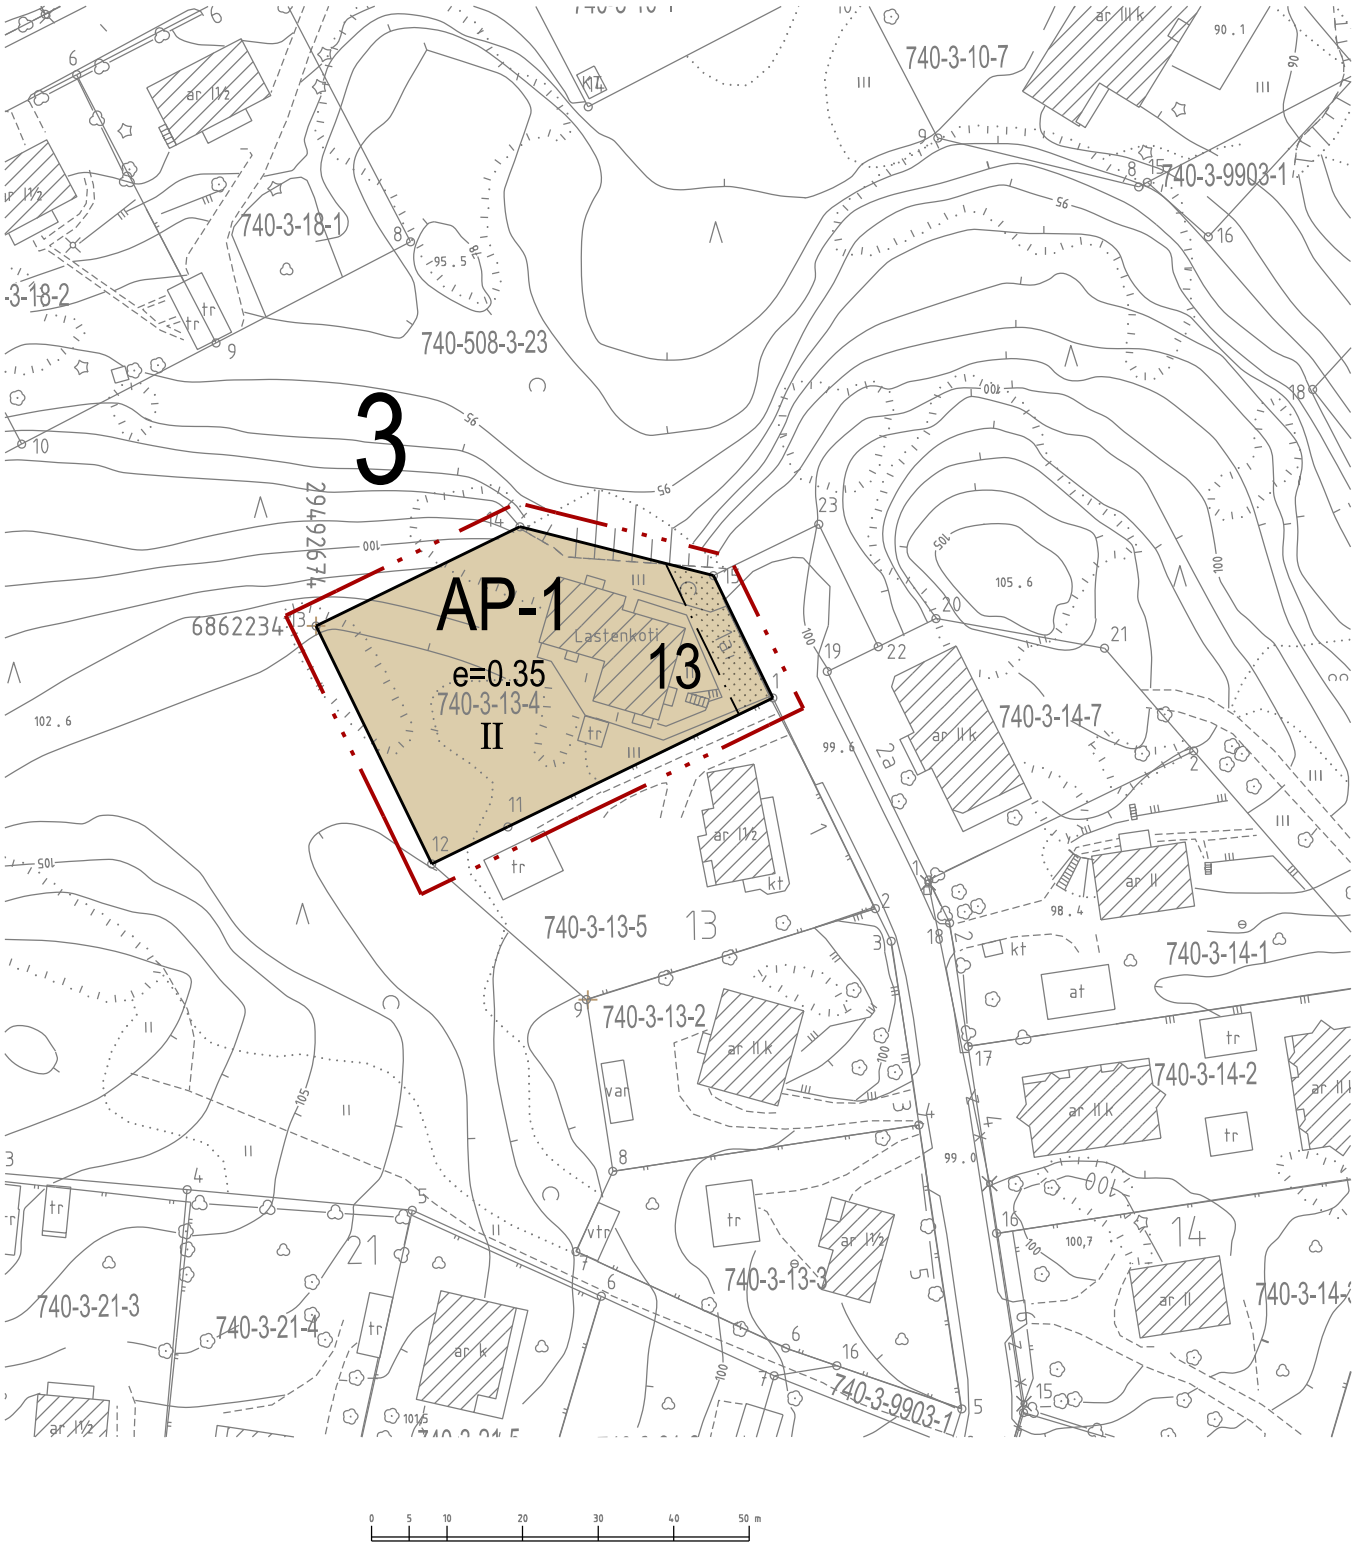

SAVONLINNA

3. kaupunginosa, Paimenkatu 1 a

Asemakaavan muutos 3. kaupunginosan korttelin 13 tontille 4.

Asemakaavan muutoksella muodostuu 3. kaupunginosan korttelin 13 tontti 4.

Muutoksenalaisen alueen asemakaava 535 on vahvistettu 22.11.1988.

ASEMAKAAVAMERKINNÄT:

- AP-1** Asuinpientalojen korttelialue.
Rakennukseen saadaan sijoittaa enintään kaksi asuntoa sekä tiloja sellaista liiketoimintaa varten, joka ei aiheuta kohtuutonta haittaa asuinympäristölle. Liiketilän määrä saa olla enintään puolet toteutetusta asuinkerrosalan määrästä.
- 3 m sen kaava-alueen ulkopuolella oleva viiva, jota vahvistaminen koskee.
- Korttelin, korttelinosan ja alueen raja.
- 3** Kaupunginosan numero.
- 13** Korttelin numero.
- II** Roomalainen numero osoittaa rakennusten, rakennuksen tai sen osan suurimman sallitun kerrosluvun.
- e=0.35** Tehokkuusluku eli kerrosalan suhde tontin pinta-alaan.
- [---]** Rakennusala.
- [---]** Istutettava alueen osa.

YLEISET MÄÄRÄYKSET:

Autopaikkoja on varattava vähintään 1 autopaikka/asunto/liiketila.

11.2.2020	§ 31	hyväksyminen	Tekla
14.01.-28.01.2020		nähtävillä olo, ehdotus	
14.11.-28.11.2019		nähtävillä olo, luonnos	
12.4.2019	§ 9	Kaavoituspäätös	KP

SAVONLINNAN KAUPUNKI

TEKNINEN TOIMIALA/KAAVOITUSPALVELUT

SAVONLINNASSA 7.11.2019
Tuula Mähönen
asemakaavateknikko

POHJAKARTTA TÄYTTÄÄ MAANKÄYTTÖ- JA
RAKENNUSLAIN 54a §:N VAATIMUKSET.

Savonlinnassa 7.11. 2019

Mittausinsinööri Paavo Nevalainen

HYVÄKSYMISPVM.	pvm
VOIMAANTULOPVM.	pvm
MITTAKAAVA	1:1000
AK NRO	XX