

OIKAISUVAATIMUS

1.6.2020

Savonlinnan kaupunki Tekninen lautakunta,

Oikaisuvaatimus Teknisen lautakunnan 26.5.2020 kokouksen pykälä 114 päätökseen.

As Oy Notkorinne on tyytymätön ko. kokouksen ko. pykälän päätökseen.

Ja tekee siihen seuraavan sisältöisen oikaisuvaatimuksen.

Vaadimme että kesäaikana pysäköinti sallitaan, liitteenä 1 olevaan karttaan keltaisella merkityllä alueella.

Perustelu, karttaan keltaisella merkitty alue ei täytä perusteluja vaarallisesta ja hankalasti hoidettavasta alueesta ainakaan kesäaikana, eikä ko. alueella mahdollisesti parkissa olevat autot haittaa myöskään mahdollisia pelastusajoneuvoja.

AS OY NOTKORINNE 0646040-3

Notkolantie 5

57210 SAVONLINNA

Taloyhtiön hallituksen puolesta Savonlinnassa 1.6.2020



Teemu Tiainen


Isännöitsijä As Oy Notkorinne

teemu@taloluotsi.fi

040 173 4449

Liite 1:

Kartta ote

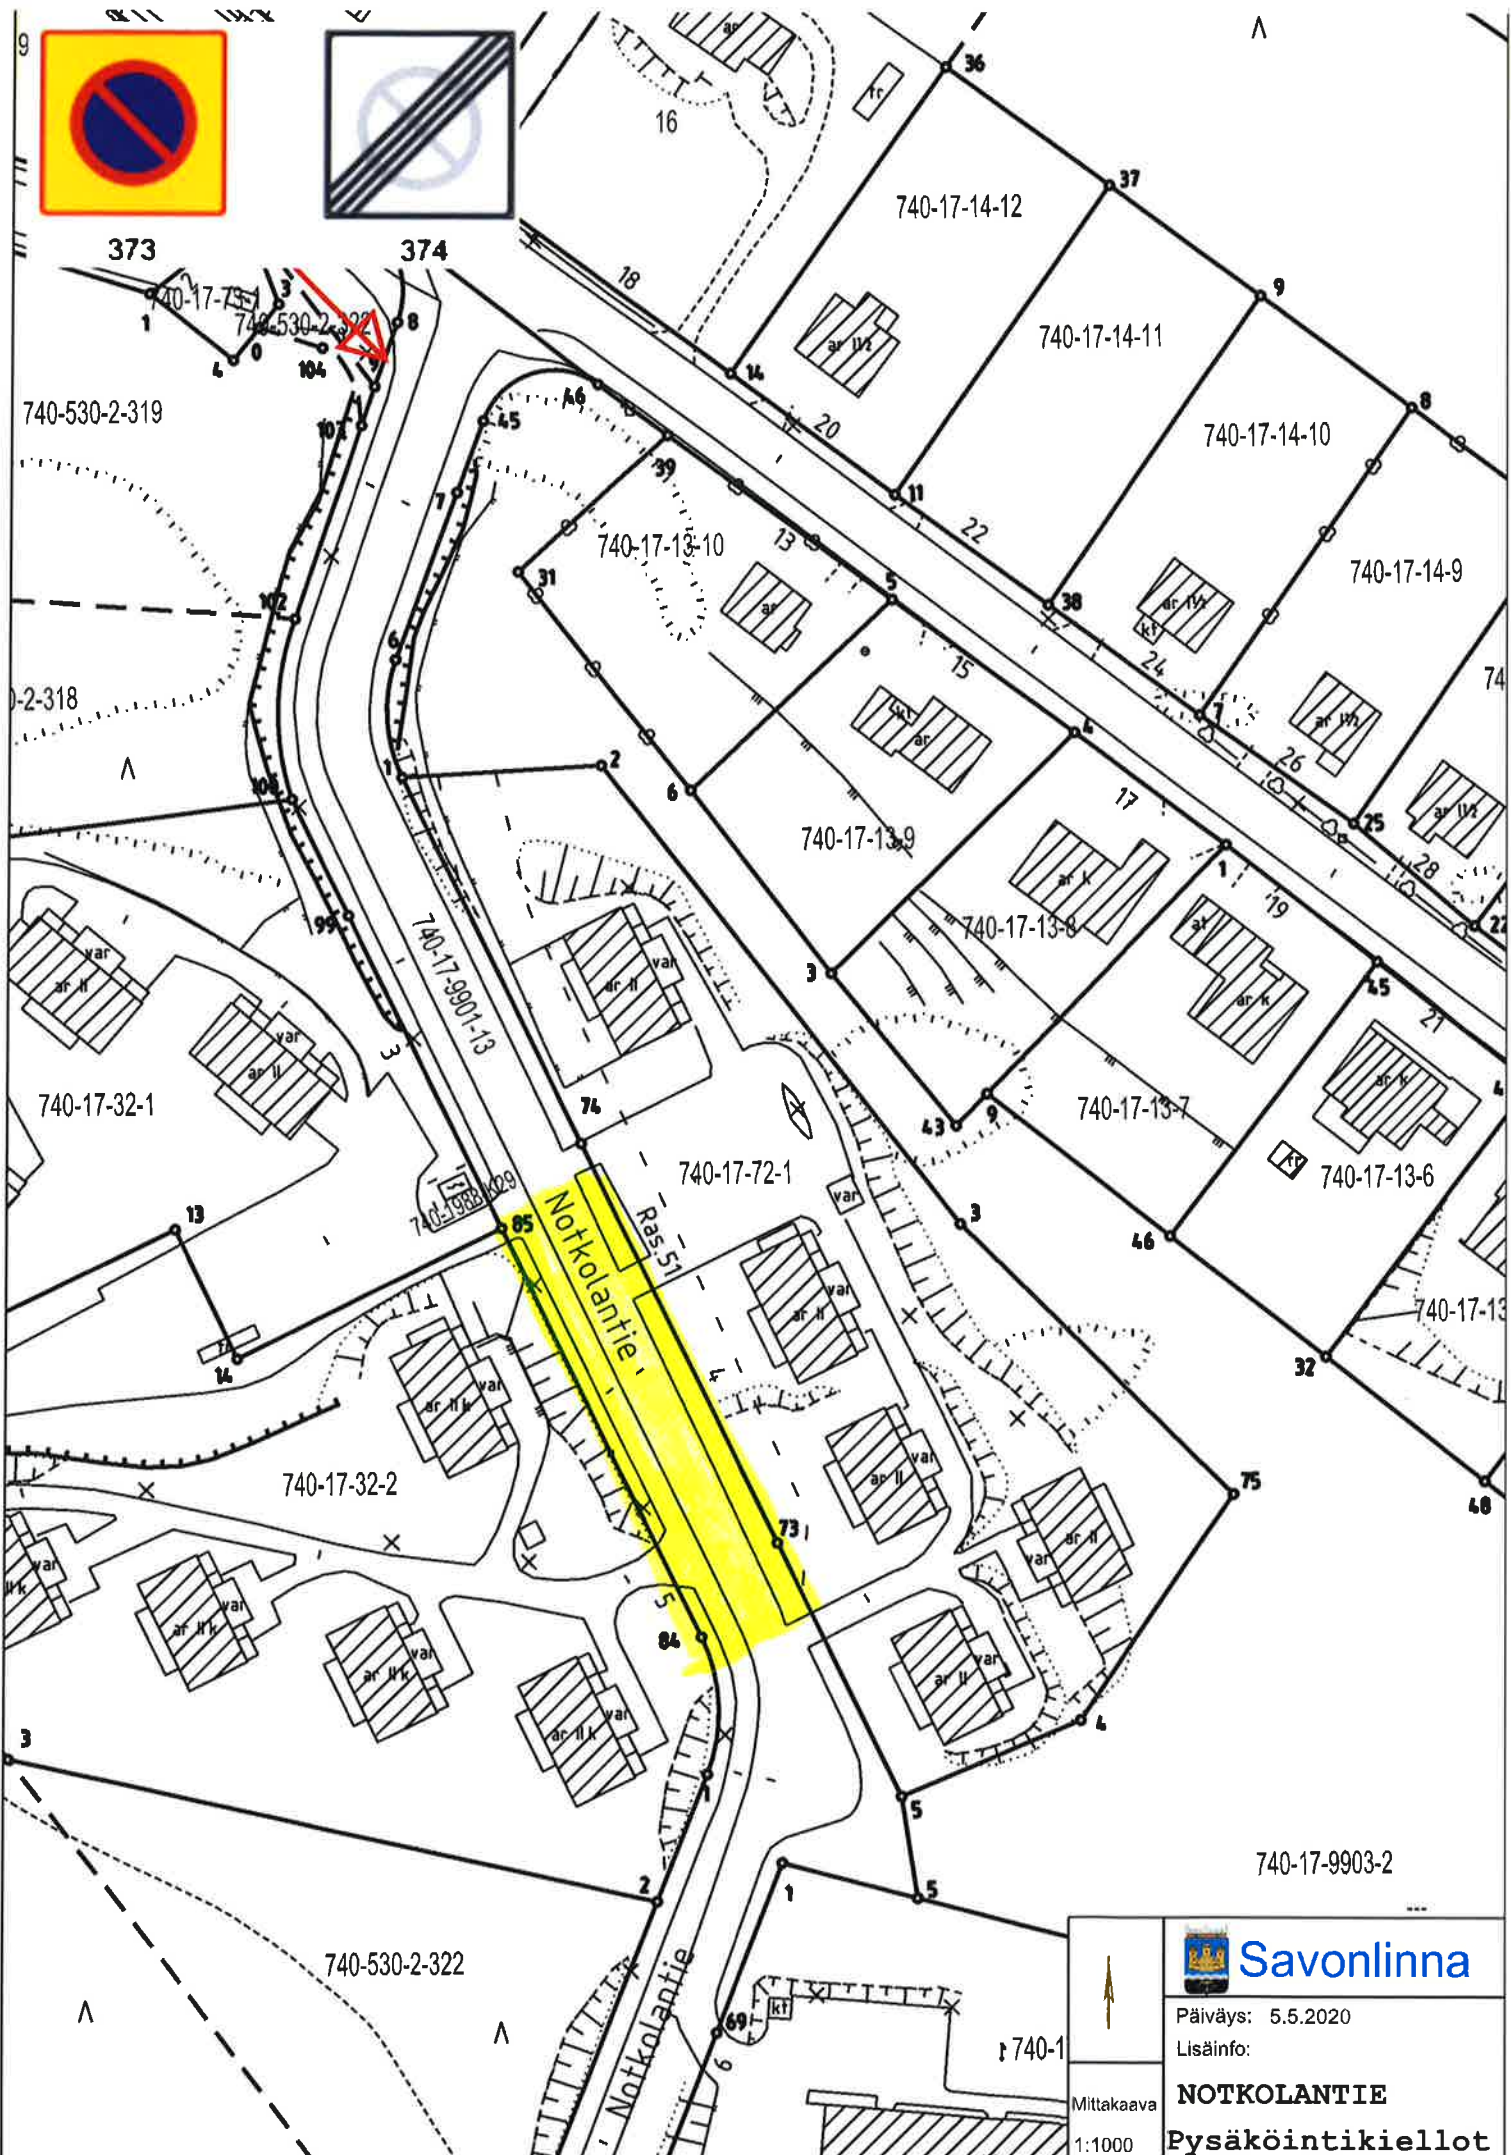

	Savonlinna
	Päiväys: 5.5.2020 Lisäinfo:
NOTKOLANTIE	
Pysäköintikiellot	

Mittakaava
1:1000