


SAVONLINNA

JANNILAN RANTA-ASEMAKAAVAN MUUTOS

TILOILLA VUORENKAINALO 740-502-17-50 JA LEHMUSLAAKSO 740-502-17-51

Ehdotus 1:5000

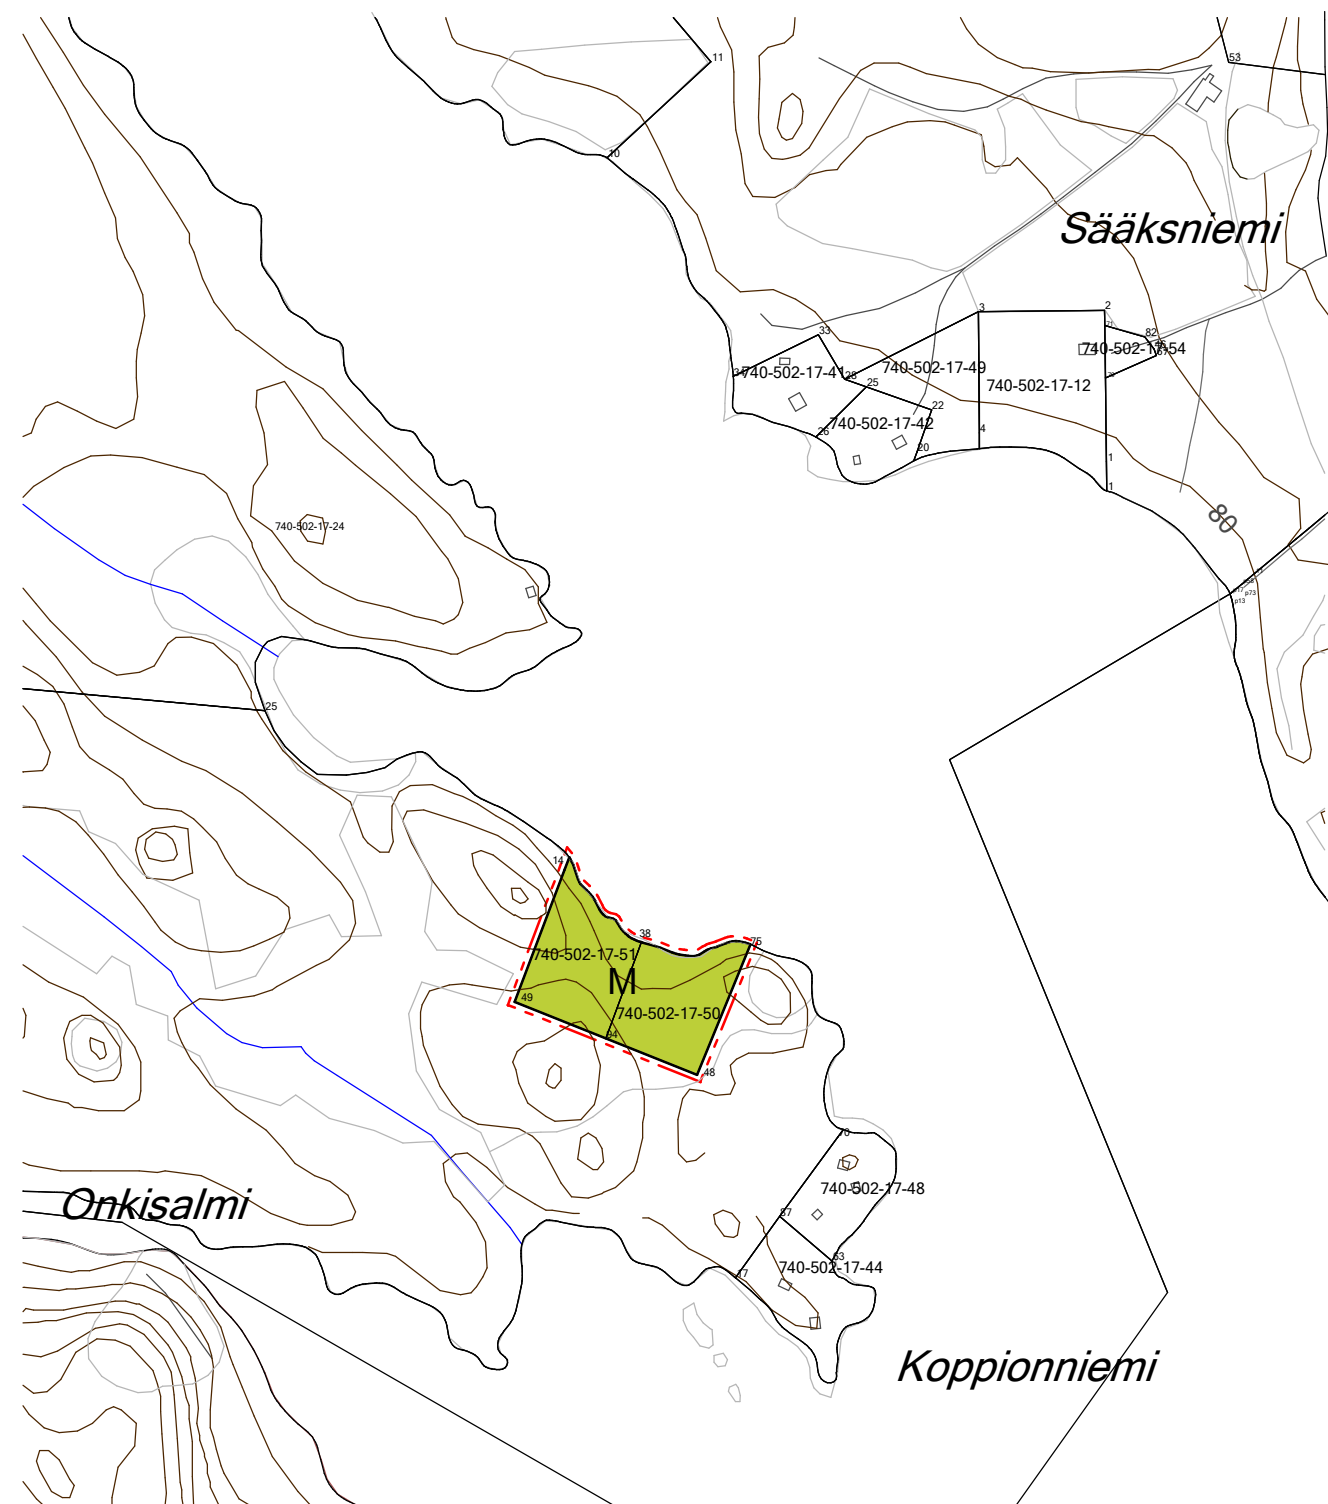

RANTA-ASEMAKAAVAMERKINNÄT:



Maa- ja metsätalousvaltainen alue.

Alue on varattu pääasiassa maa- ja metsätaloukseen.

MRL 43.2 §:n nojalla alueella kielletään rakentaminen rantavyöhykkeelle. Rantavyöhykkeen syvyys on 150 metriä mitattuna keskivedenkorkeuden mukaisesta rantaviivasta.

M -alueilta on rakennusoikeus rantavyöhykkeeltä maanomistajakohtaisesti siirretty RA -alueelle.

--- 3 metriä kaava-alueen rajan ulkopuolella oleva viiva.

— Korttelin, korttelin osan ja alueen raja.

SAVONLINNASSA 26. PÄIVÄNÄ HEINÄKUUTA 2019

Keijo Tolppa
ARKKITEHTITOIMISTO KEIJO TOLPPA

Kaavan käsittelyvaiheet:

Vireilletulosta ilmoitettu 9.10.2019

Luonnos nähtävillä 9.10. - 8.11.2019

Ehdotus nähtävillä 11.12.2019 - 22.1.2020

KH-hyväksyntä

Kaava tullut voimaan