


Linnankatu

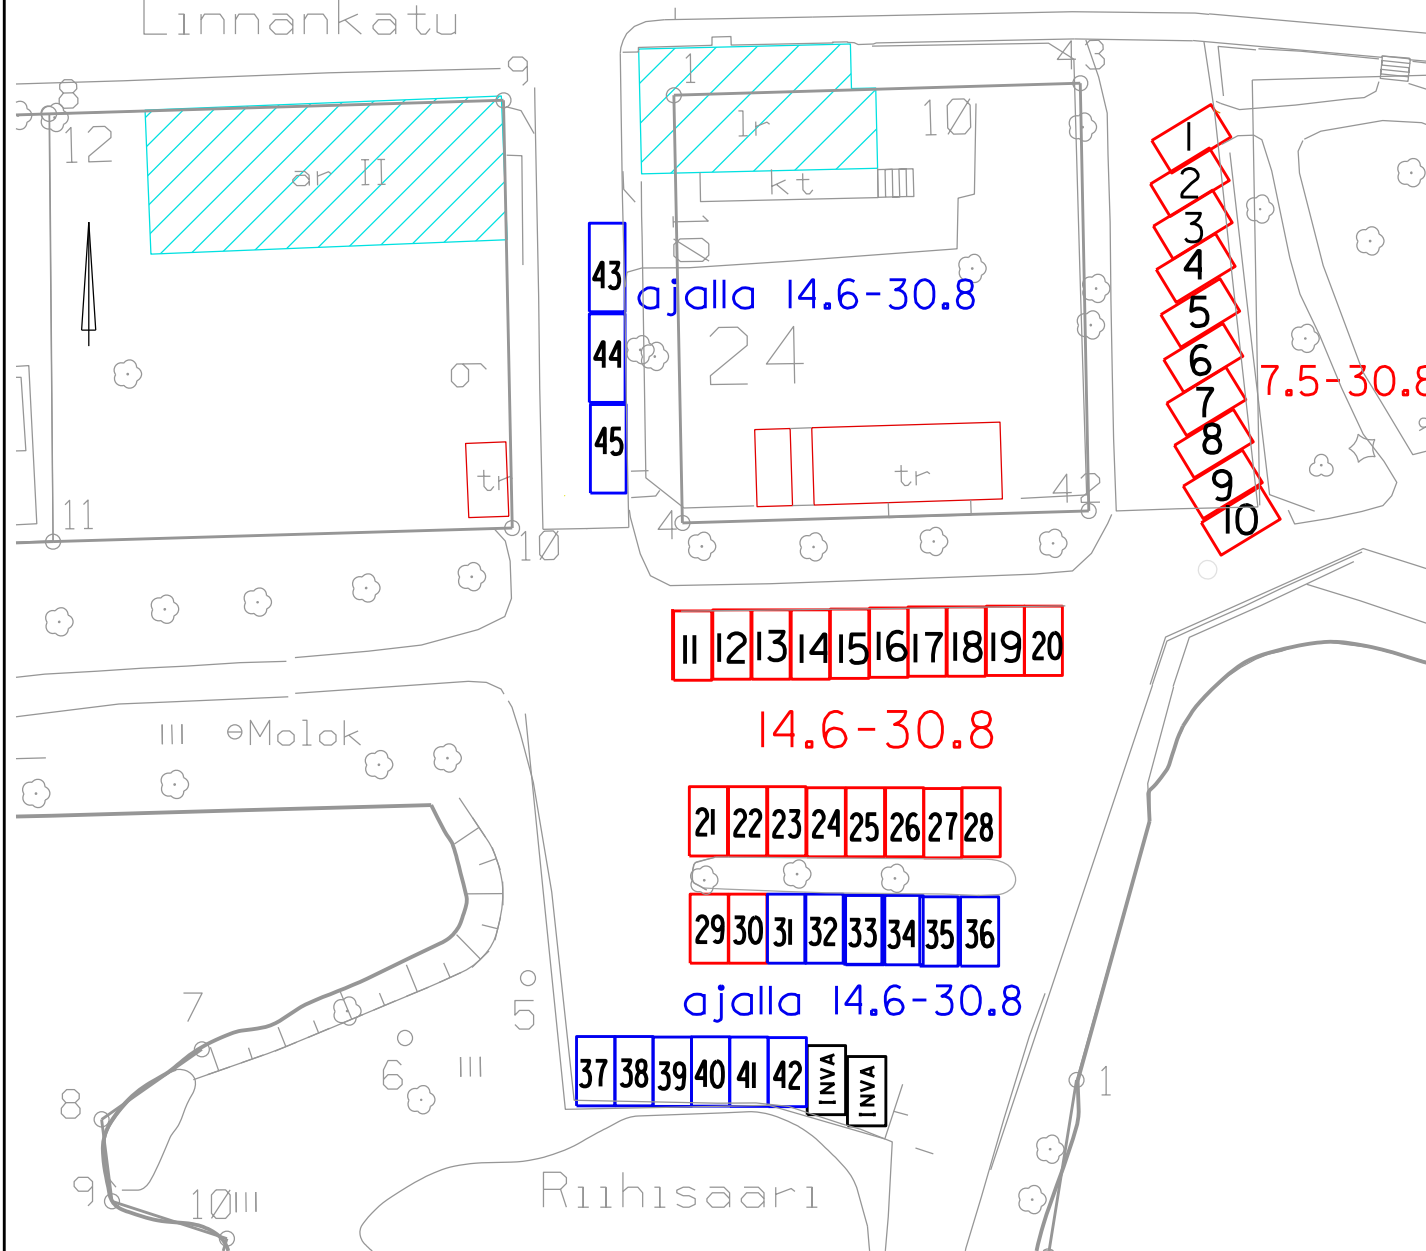

1-10 Oopperajuhlat 7.5-30.8
 10-20 Oopperajuhlat 14.6-30.8
 20-30 Oopperajuhlat 14.6-30.8

7.5-30.8

11 12 13 14 15 16 17 18 19 20

14.6-30.8

21 22 23 24 25 26 27 28

29 30 31 32 33 34 35 36

ajalla 14.6-30.8

37 38 39 40 41 42 INVA INVA

- 1-10
- 10-20
- 20-30
- 31
- 32
- 33
- 34
- 35
- 36
- 37
- 38
- 39
- 40
- 41
- 42
- 43
- 44
- 45

Muutos		Päiväys	
Suunnitelman nimi	KESÄAIKAISET 7.5-30.8.2021 LIIKENNEJÄRJESTELYT OLAVINLINNAN PYSÄKÖINTIALUE	Tarkastanut	Päiväys
		Hyväksyminen	Tekla 5 xx.xx.2021
		Korvaa piirustuksen numero	
	Savonlinnan kaupunki Tekninen toimiala KUNNALLISTEKNISET PALVELUT Kunnallistekniikka	Piirustuksen osalla	Mittakaava
		SUUNNITELMAKARTTA	1 : 250
Päiväys	Suunnittelijan nimi	Piirustuksen numero	Työ no
13.4.2021	Timo Okkonen suunn.pääll.		Jouko no