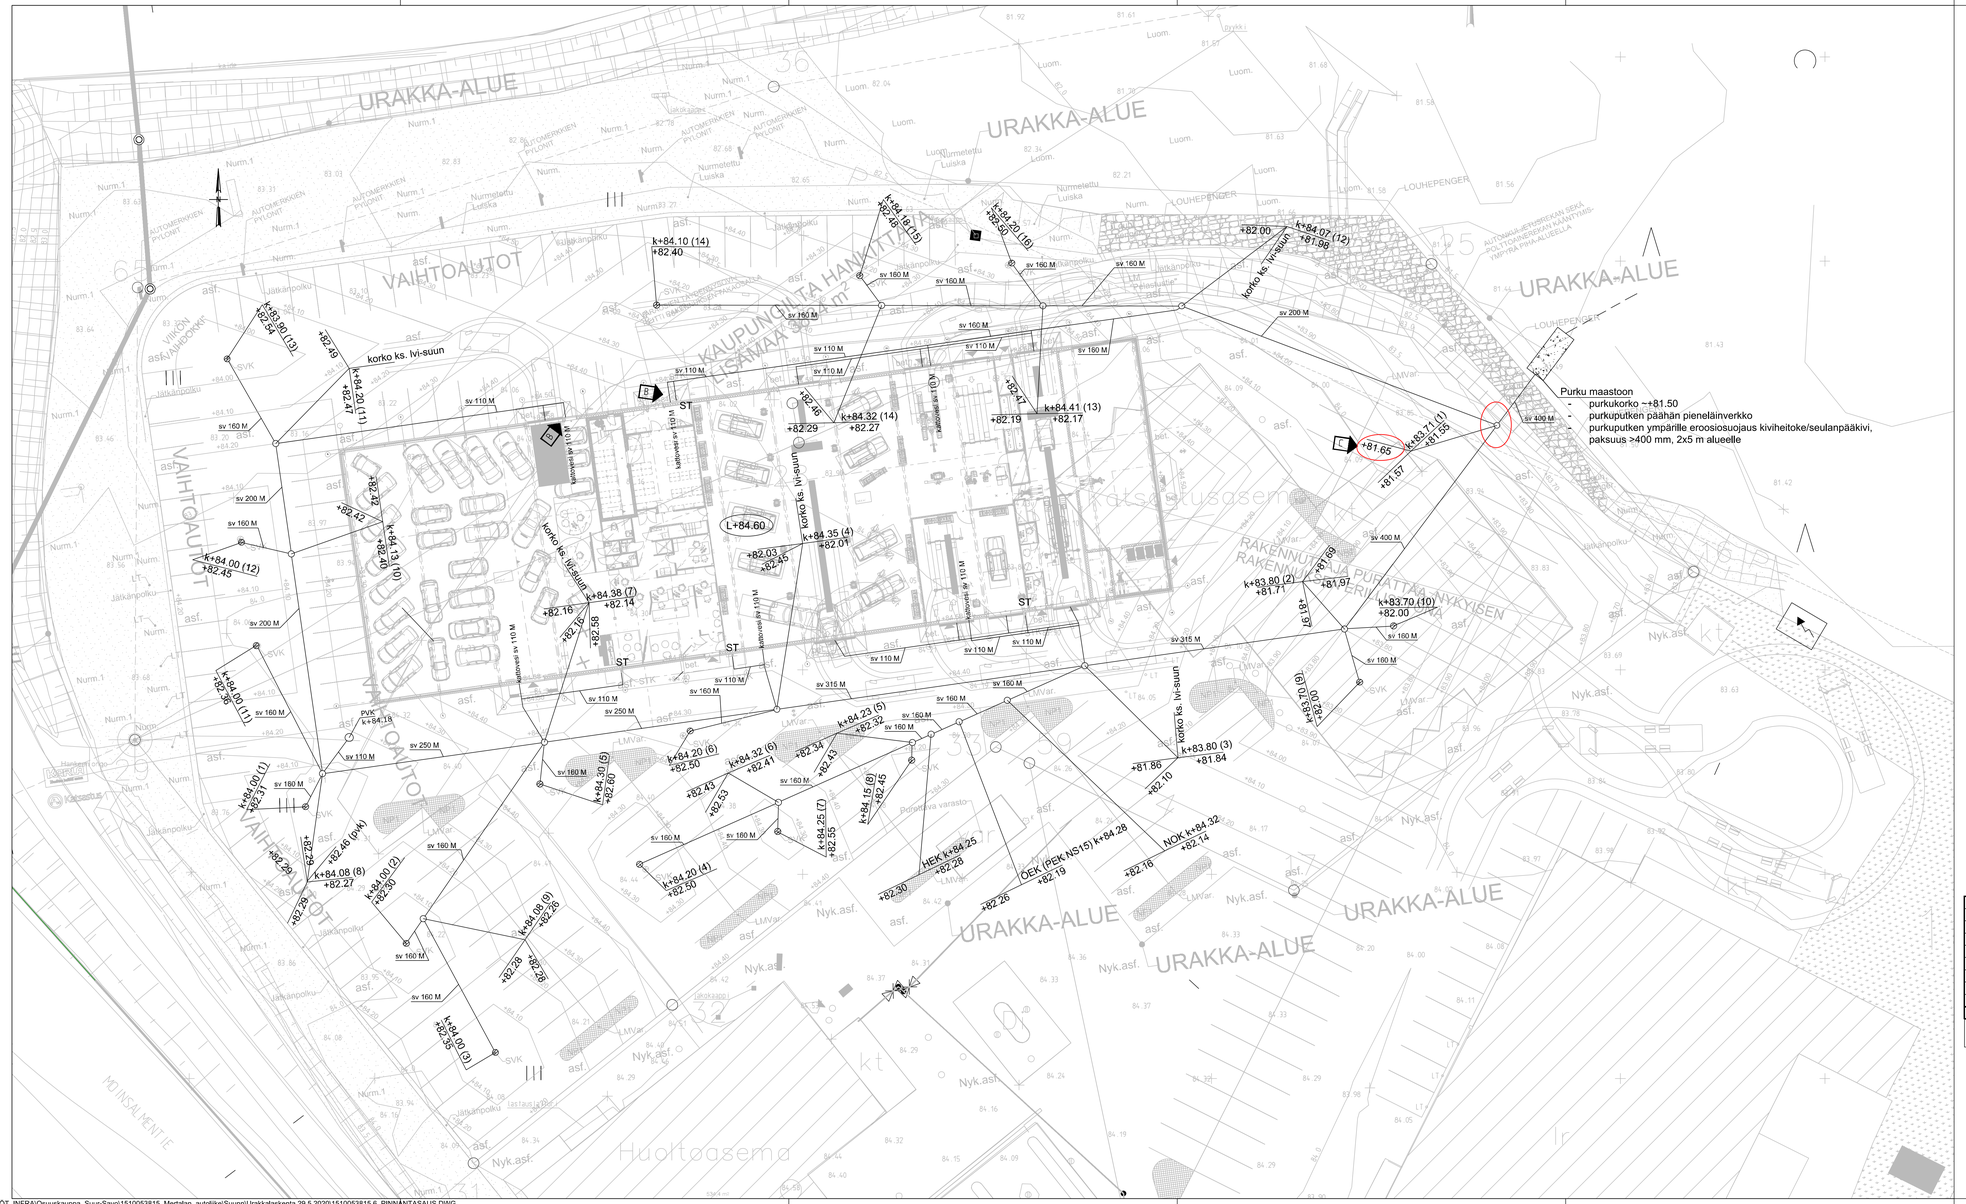

MERTAJÄRVENTIE 2-4
ASEMAKAAVAMUUTOS

LIITE 6 19.10.2020

HULEVESIVIEMÄRÖINTISUUNNITELMA

Nosto-ovien linjakuivatuskourut ARK-suunnitelmien mukaisesti. Linjakuivatuskourut ja niiden viemärit routasuojataan ja varustetaan saattolämmityksellä.

REV	PVM	TEKIJÄ	ERITTELY
C	7.10.2020	AR	Tarkistuskaivo nro 1, tulokorko sv200
B	18.9.2020	AR	Kiltavesi muutokset
A	18.9.2020	AR	Täydennystus

Koordinaattijärjestelmä	etrs GK-29
Korkeusjärjestelmä	NN

Kosar kylä: 20	korttel/ tila: 13	Tontti/ Rn:o: 9	Viranomaisen merkintöjä
Rakennuttamiselle			Piirustuksiin: Pohjatutkimus — Juoksevo nro
Rakennuskohteen nimi ja osoite: OSUUSKAUPPA SUUR-SAVO Mertalan autokauppa Mertajärventie 6 57220 SAVONLINNA			Piirustuksen sisältö: Hulevesiviemäröintisuunnitelma — Mittakaava 1:200
RAMBOLL — Ramboll, Jääkärinkatu 33, 50130 Mikkeli, puh. 040 861 9314			Saantiluk. GEO — Tyyppi — Tiedosto — 1510053815
			Piirustusnro 7 — Piirustuksia — Muutos C
hyv. RI Hannu Lauhakari	suunn. AR	piirt.	päiv. 5.6.2020

S:\TYÖT_INFRA\Osuuskauppa_Suur-Savo\1510053815_Mertalan_autoliike\Suunni\Urakkalaskenta 29.5.2020\1510053815.6_PINNANTASAUS.DWG