



0 100 200 300 m




--- suunnittelualue

melualueen 2,5 dB välikäyrä

Rakennukset

- Asuin
- Liike- tai julk.
- Loma-as. 1-2 krs.
- Teollinen
- Kirkollinen
- Muu
- Kirkko

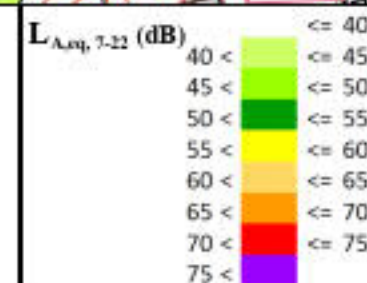


FCG

FCG Suunnittelu ja tekniikka Oy
Osmontie 34, PL 950
00601 Helsinki
puh. 0104090
www.fcg.fi

Päiväys 27.11.2019
Suunnittelija Mauno Aho, insinööri
Hyväksynyt

Savonlinnan kaupunki
Punkaharjun keskustaajama; rautatien
melu- ja värinäselvitys
Rautatieliikenne, ennustetilanne 2040,
Päiväajan keskiäänitaso
1:4000

AKU p38978 3 p 3/4

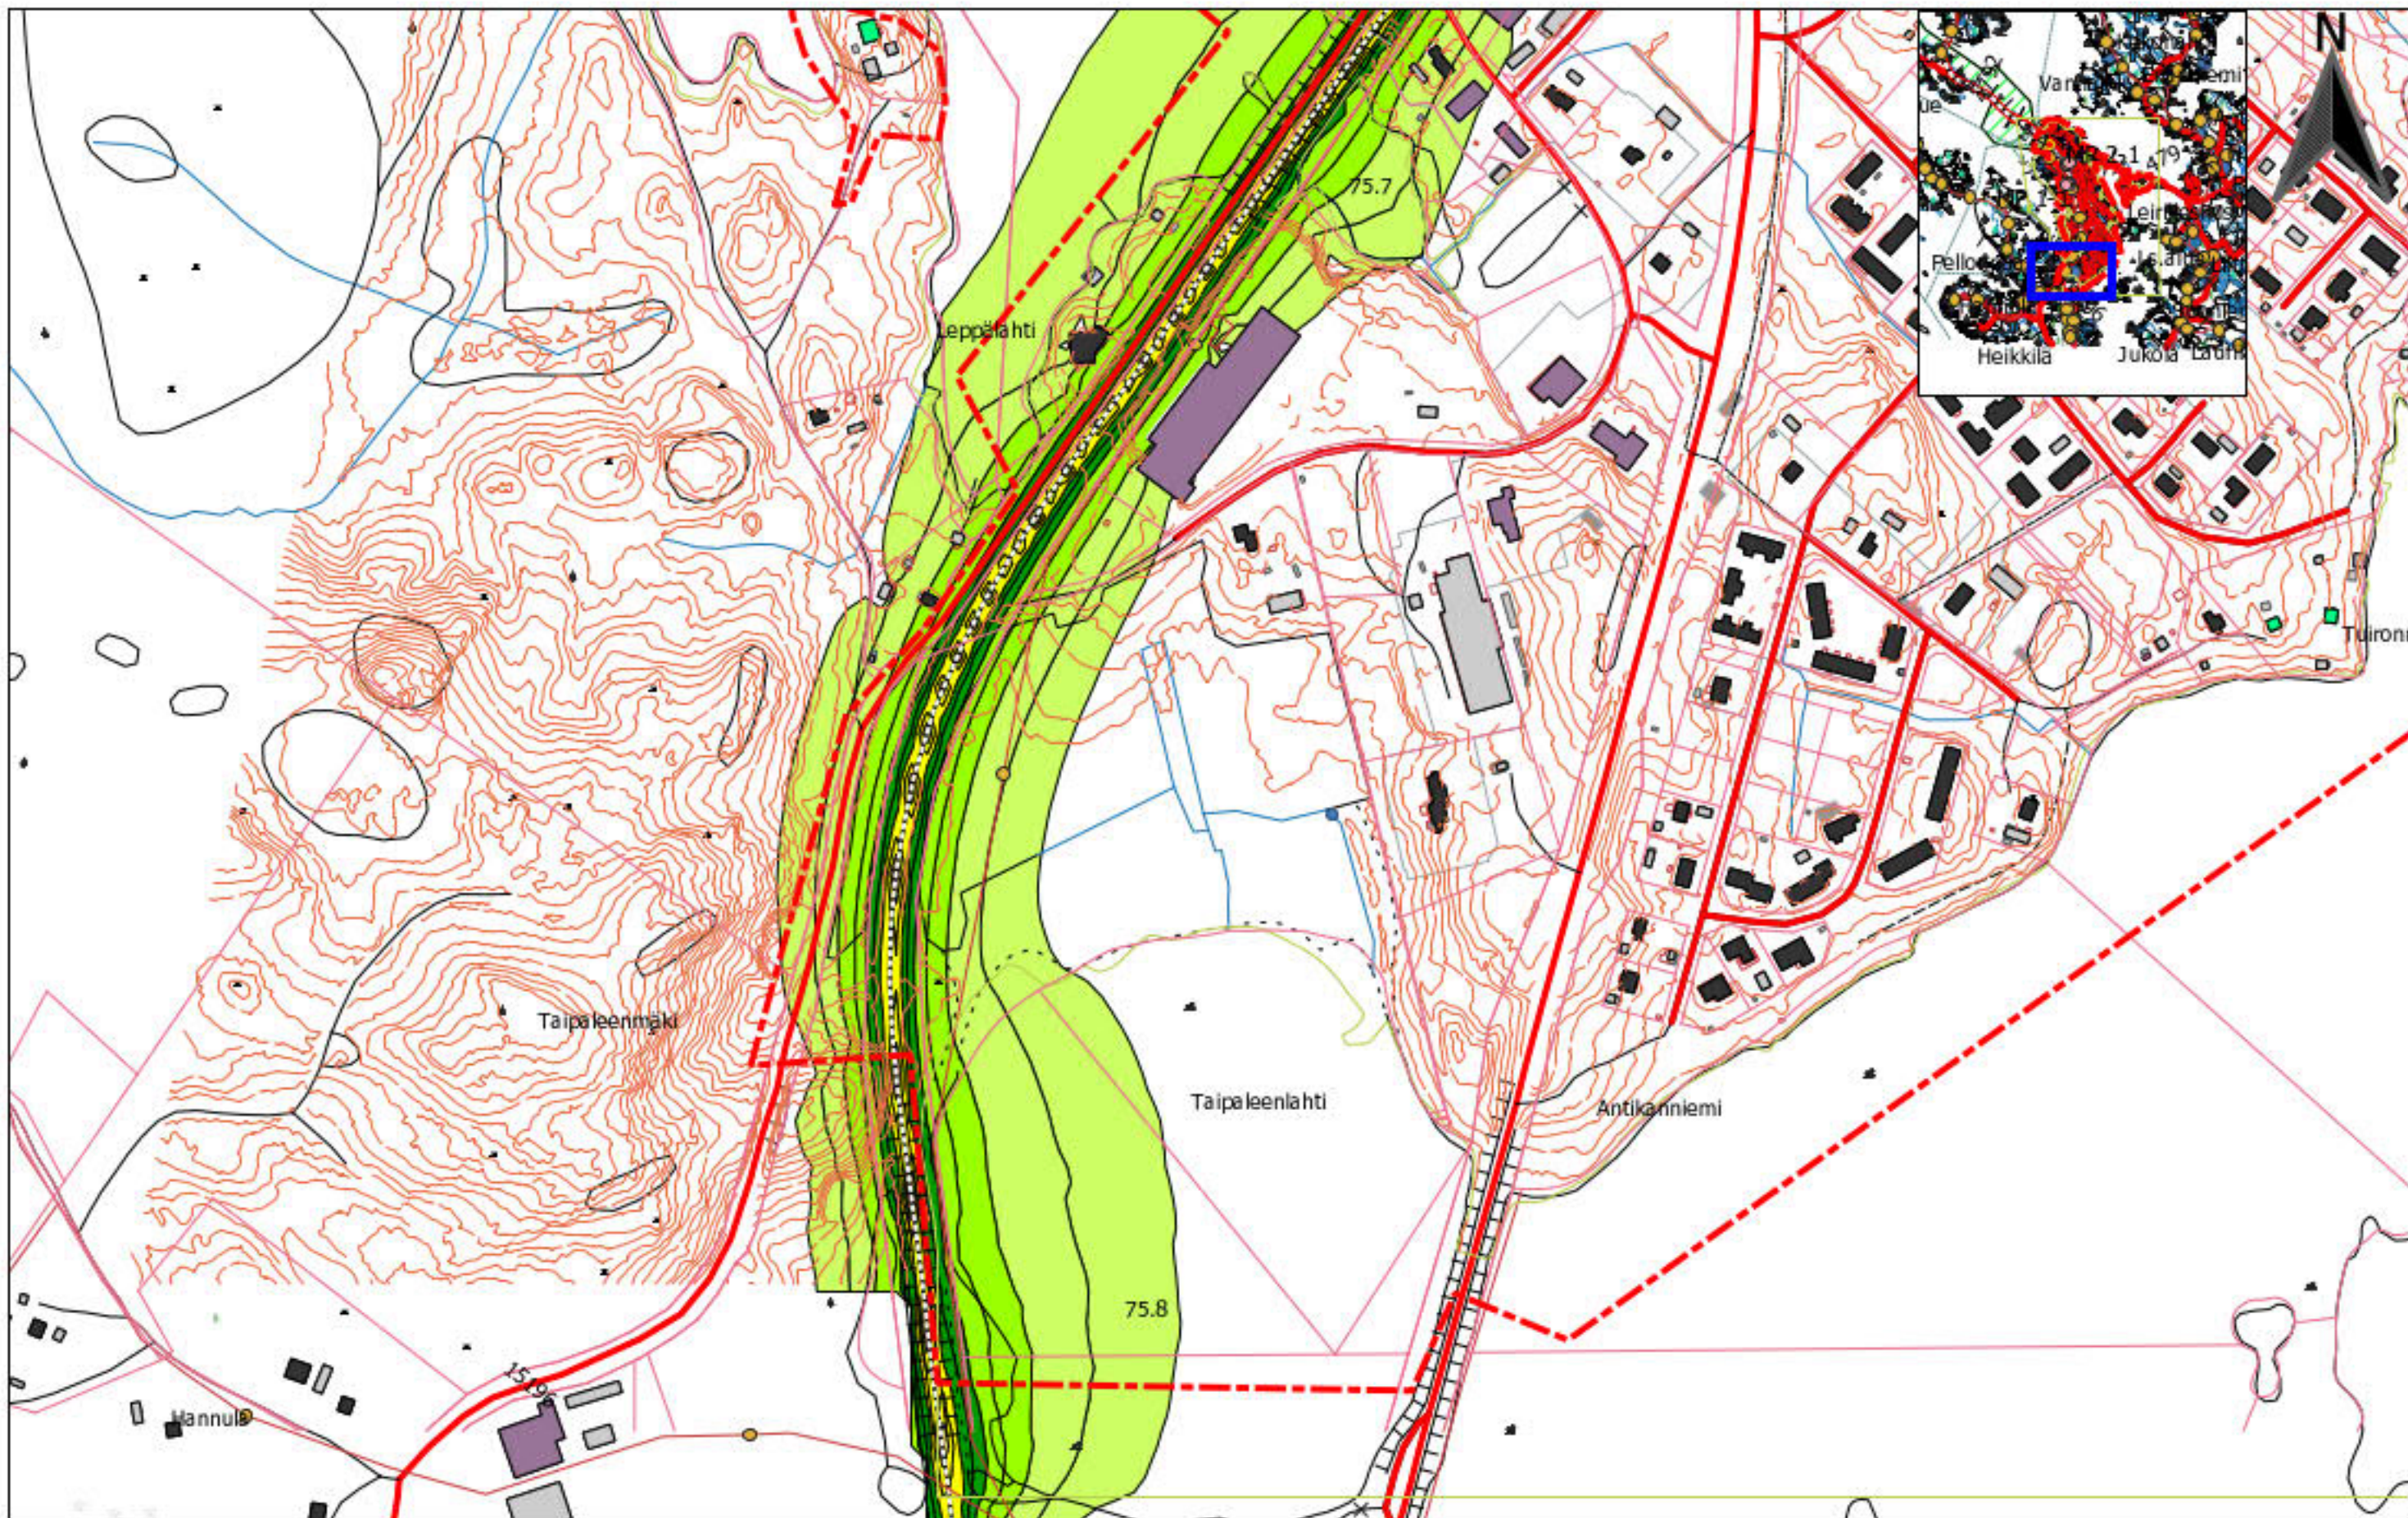

Rakennukset	
	Asuin
	Liike- tai julk.
	Loma-as. 1-2 krs.
	Teollinen
	Kirkollinen
	Muu
	Kirkko

$L_{Aeq, T=22}$ (dB)	
	≤ 40
	$40 < \leq 45$
	$45 < \leq 50$
	$50 < \leq 55$
	$55 < \leq 60$
	$60 < \leq 65$
	$65 < \leq 70$
	$70 < \leq 75$
	$75 <$


FCG

FCG Suunnittelu ja tekniikka Oy
Osmontie 34, PL 950
00601 Helsinki
puh. 0104090
www.fcg.fi

Päiväys 27.11.2019
Suunnittelija Mauno Aho, insinööri
Hyväksynyt

Savonlinnan kaupunki
Punkaharjun keskustaajama; rautatien
melu- ja värinäselvitys
Rautatieliikenne, ennustetilanne 2040
Päiväajan keskiäänitaso

AKU p38978 3 p 4/4

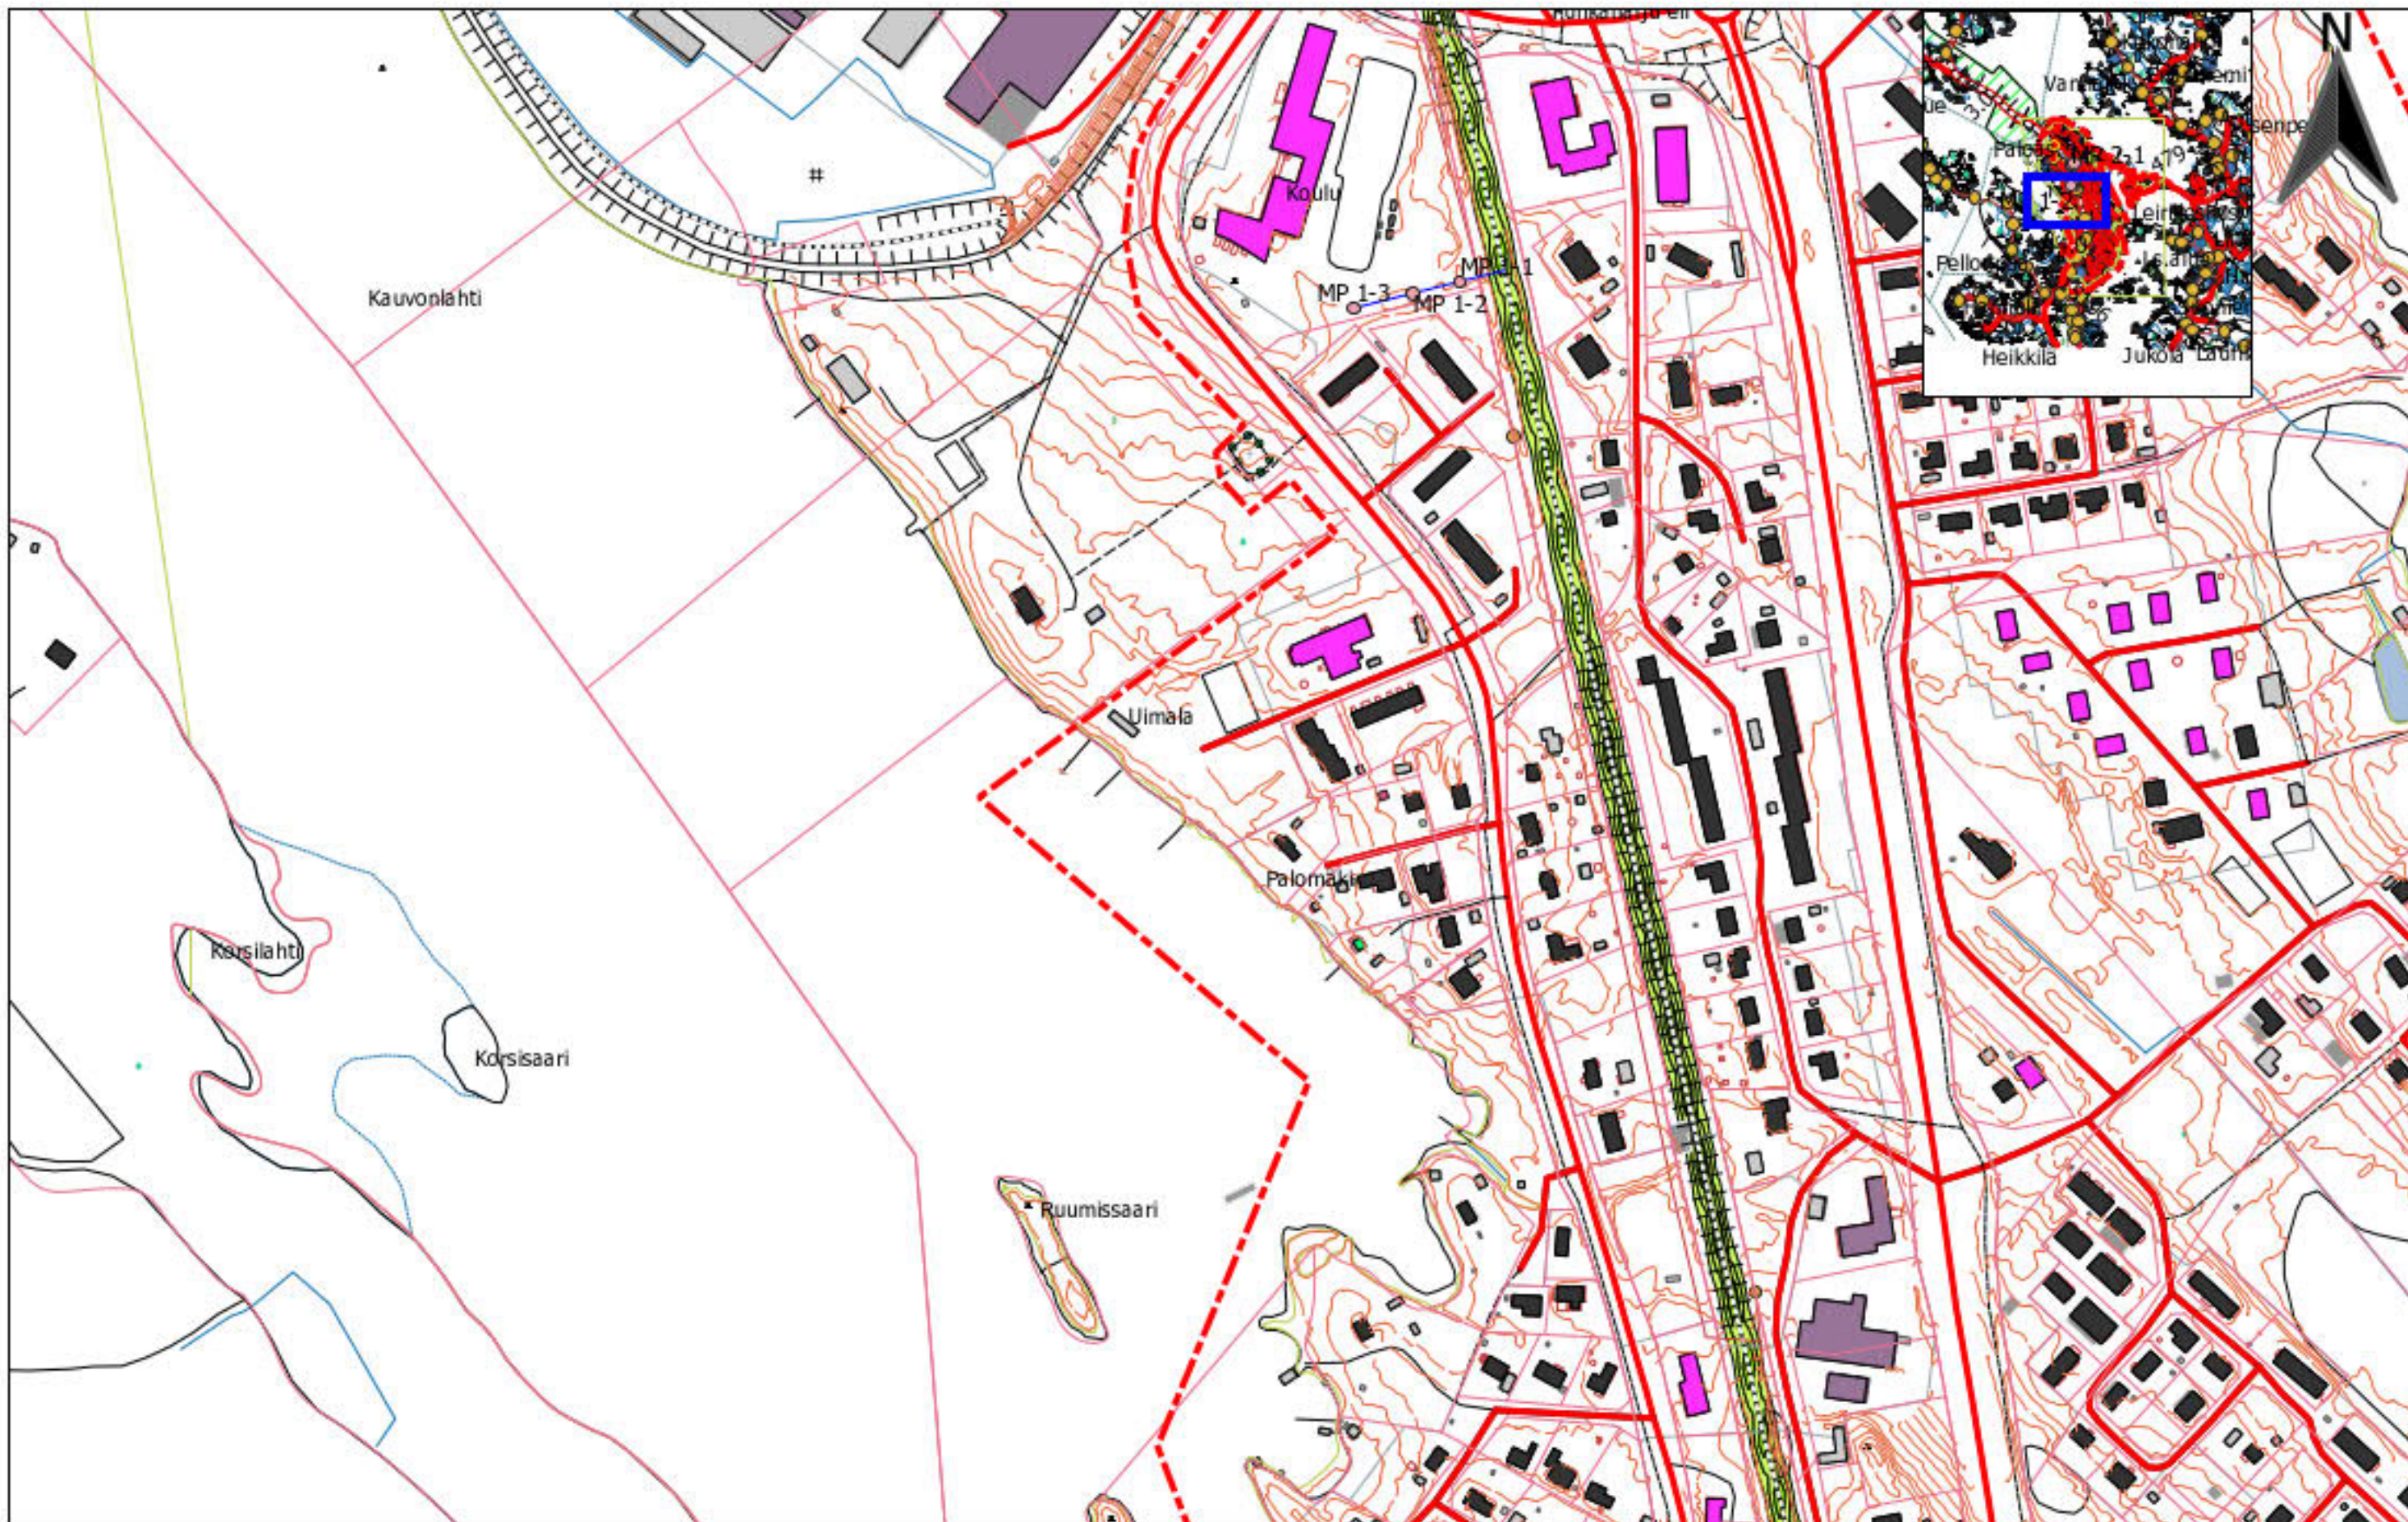

0 100 200 300 m




--- suunnittelualue

melualueen 2,5 dB välikäyrä

Rakennukset

- Asuin
- Liike- tai julk.
- Loma-as. 1-2 krs.
- Teollinen
- Kirkollinen
- Muu
- Kirkko

$L_{Aeq, 22-7}$ (dB)

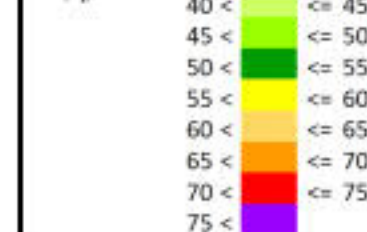


FCG

FCG Suunnittelu ja tekniikka Oy
Osmontie 34, PL 950
00601 Helsinki
puh. 0104090
www.fcg.fi

Päiväys 27.11.2019
Suunnittelija Mauno Aho, insinööri
Hyväksynyt

Savonlinnan kaupunki
Punkaharjun keskustaajama; rautatien
melu- ja värinäselvitys
Rautatieliikenne, ennustetilanne 2040,
Yöajan keskiäänitaso
1:4000

AKU P38978 4 p 2/4

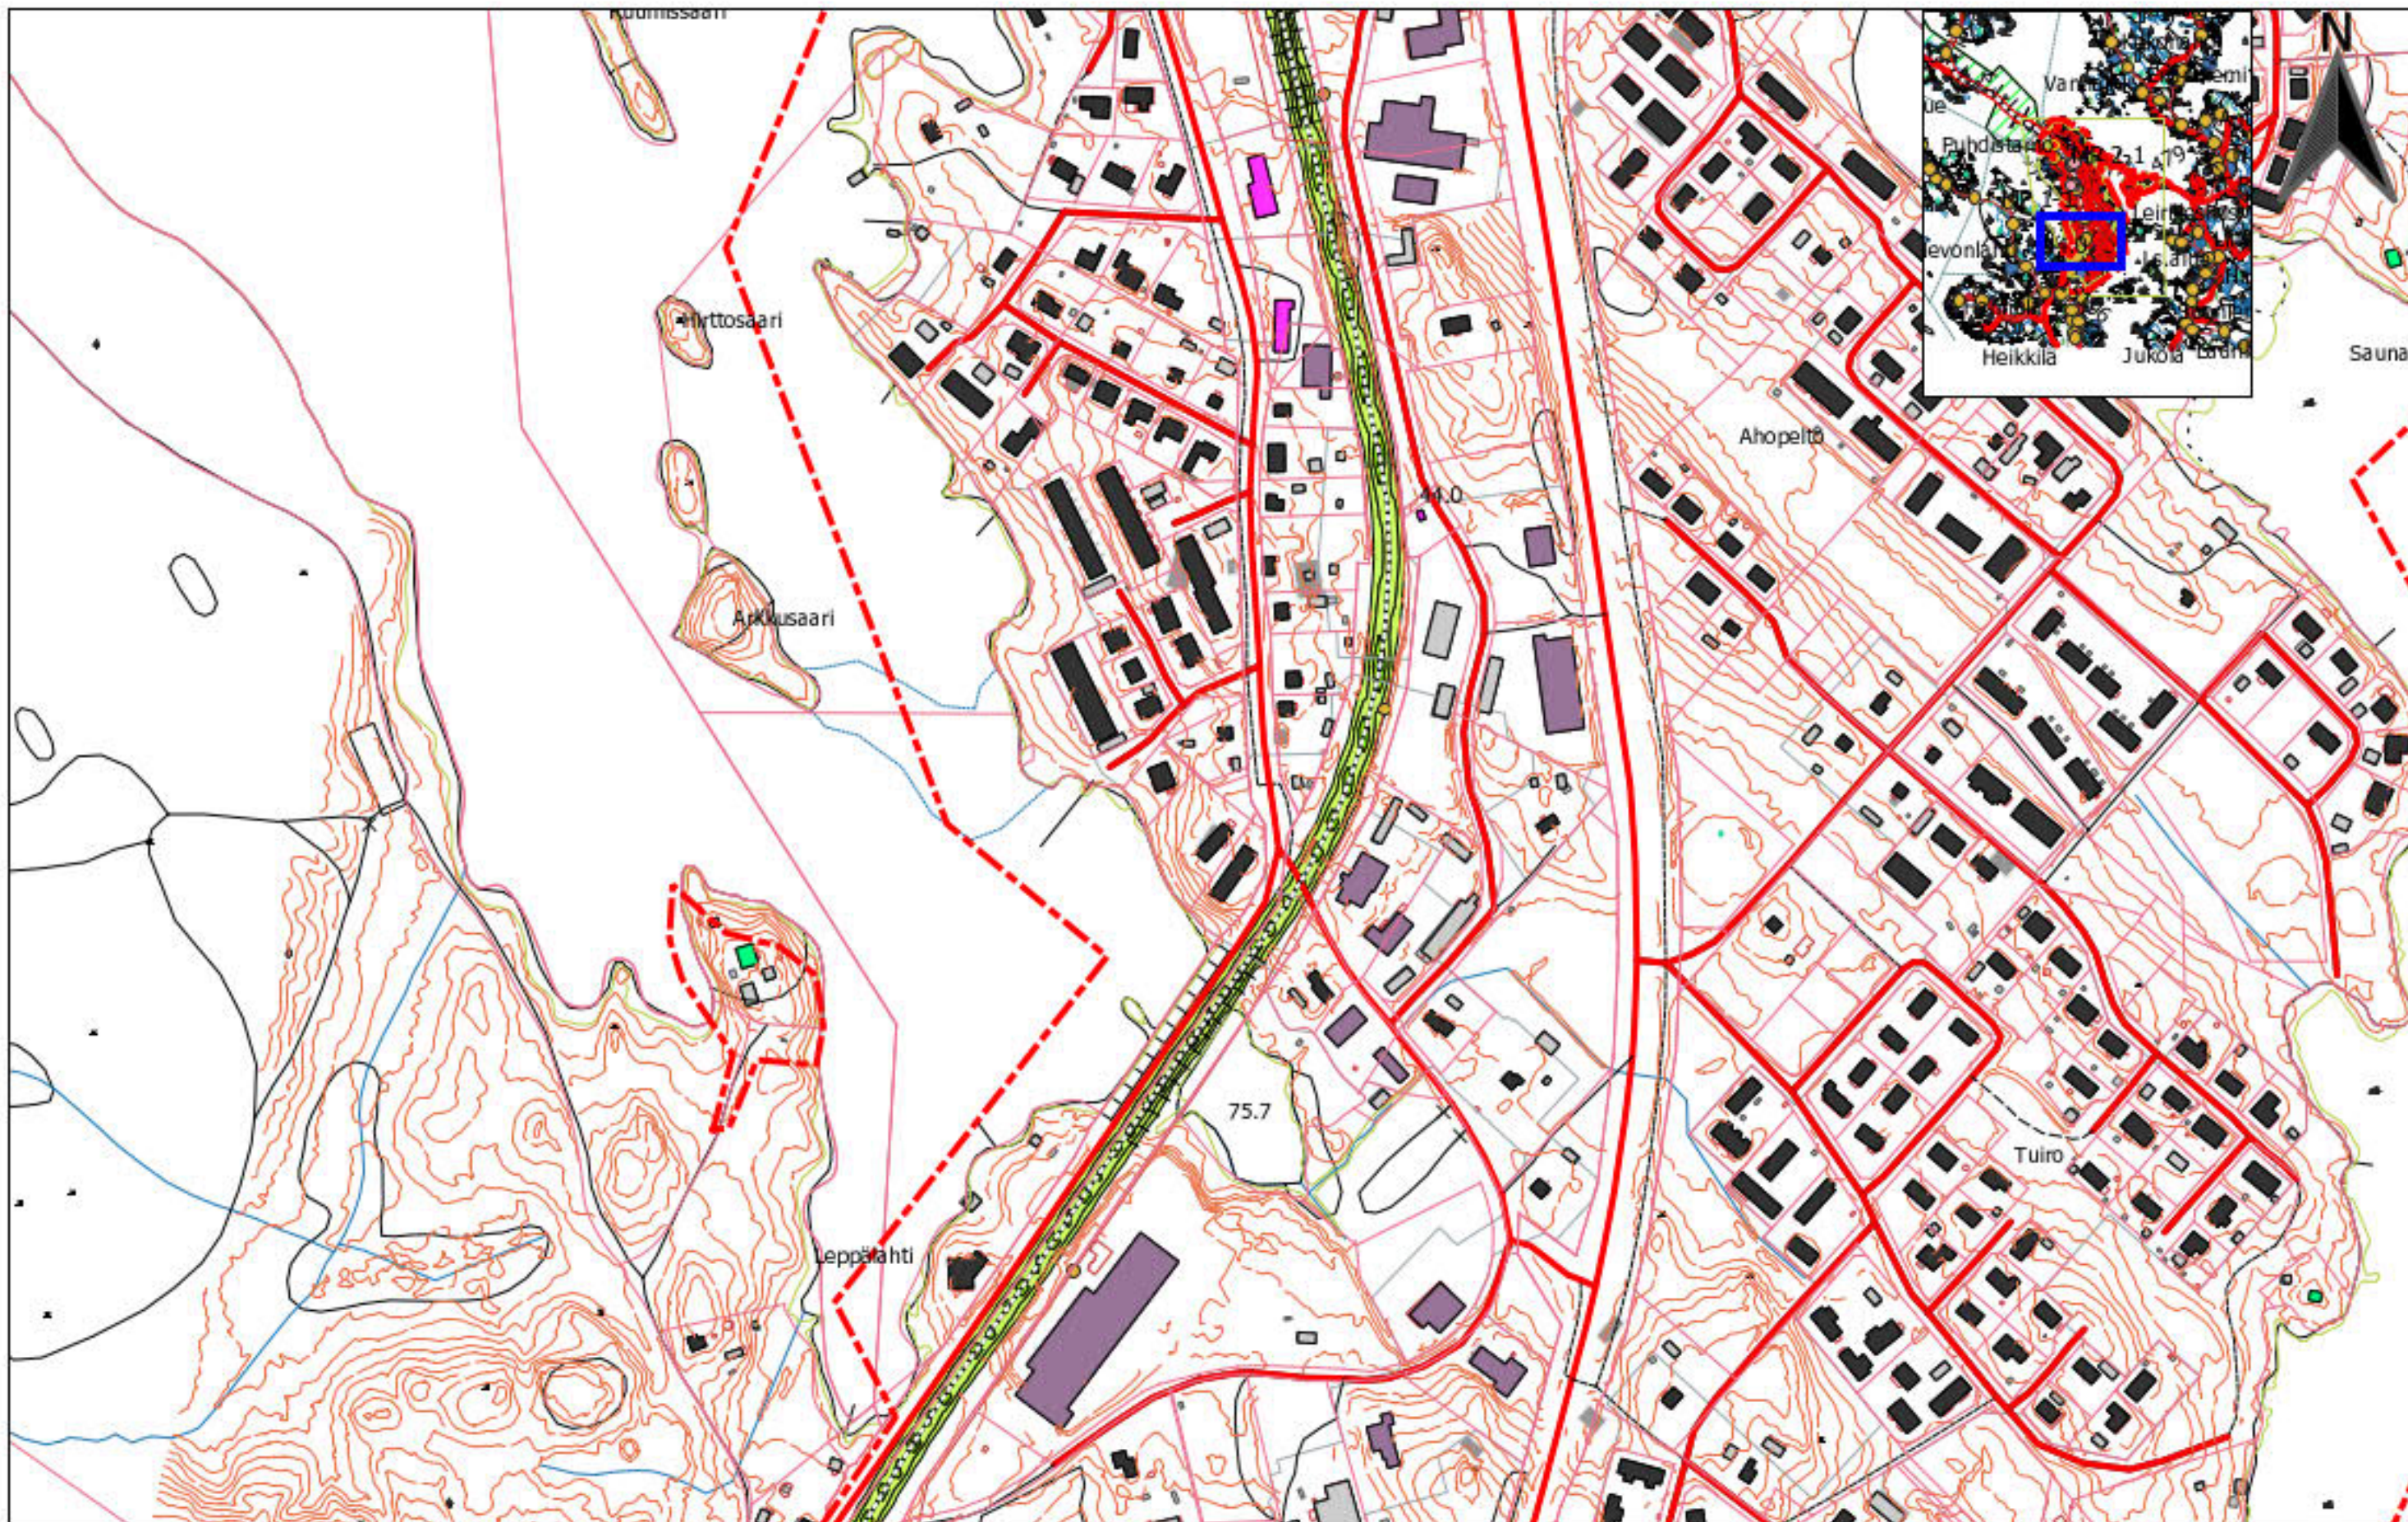

0 100 200 300 m




--- suunnittelualue

melualueen 2,5 dB välikäyrä

Rakennukset

- Asuin
- Liike- tai julk.
- Loma-as. 1-2 krs.
- Teollinen
- Kirkollinen
- Muu
- Kirkko

$L_{Aeq, 22-7}$ (dB)

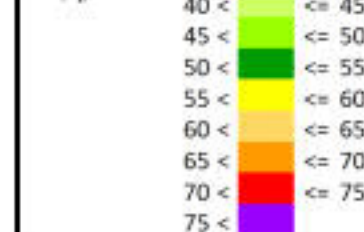

FCG

FCG Suunnittelu ja tekniikka Oy
Osmontie 34, PL 950
00601 Helsinki
puh. 0104090
www.fcg.fi


Päiväys 27.11.2019
Suunnittelija Mauno Aho, insinööri
Hyväksynyt

Savonlinnan kaupunki
Punkaharjun keskustaajama; rautatien
melu- ja värinäselvitys
Rautatieliikenne, ennustetilanne 2040,
Yöajan keskiäänitaso
1:4000

AKU

P38978

4 p 3/4

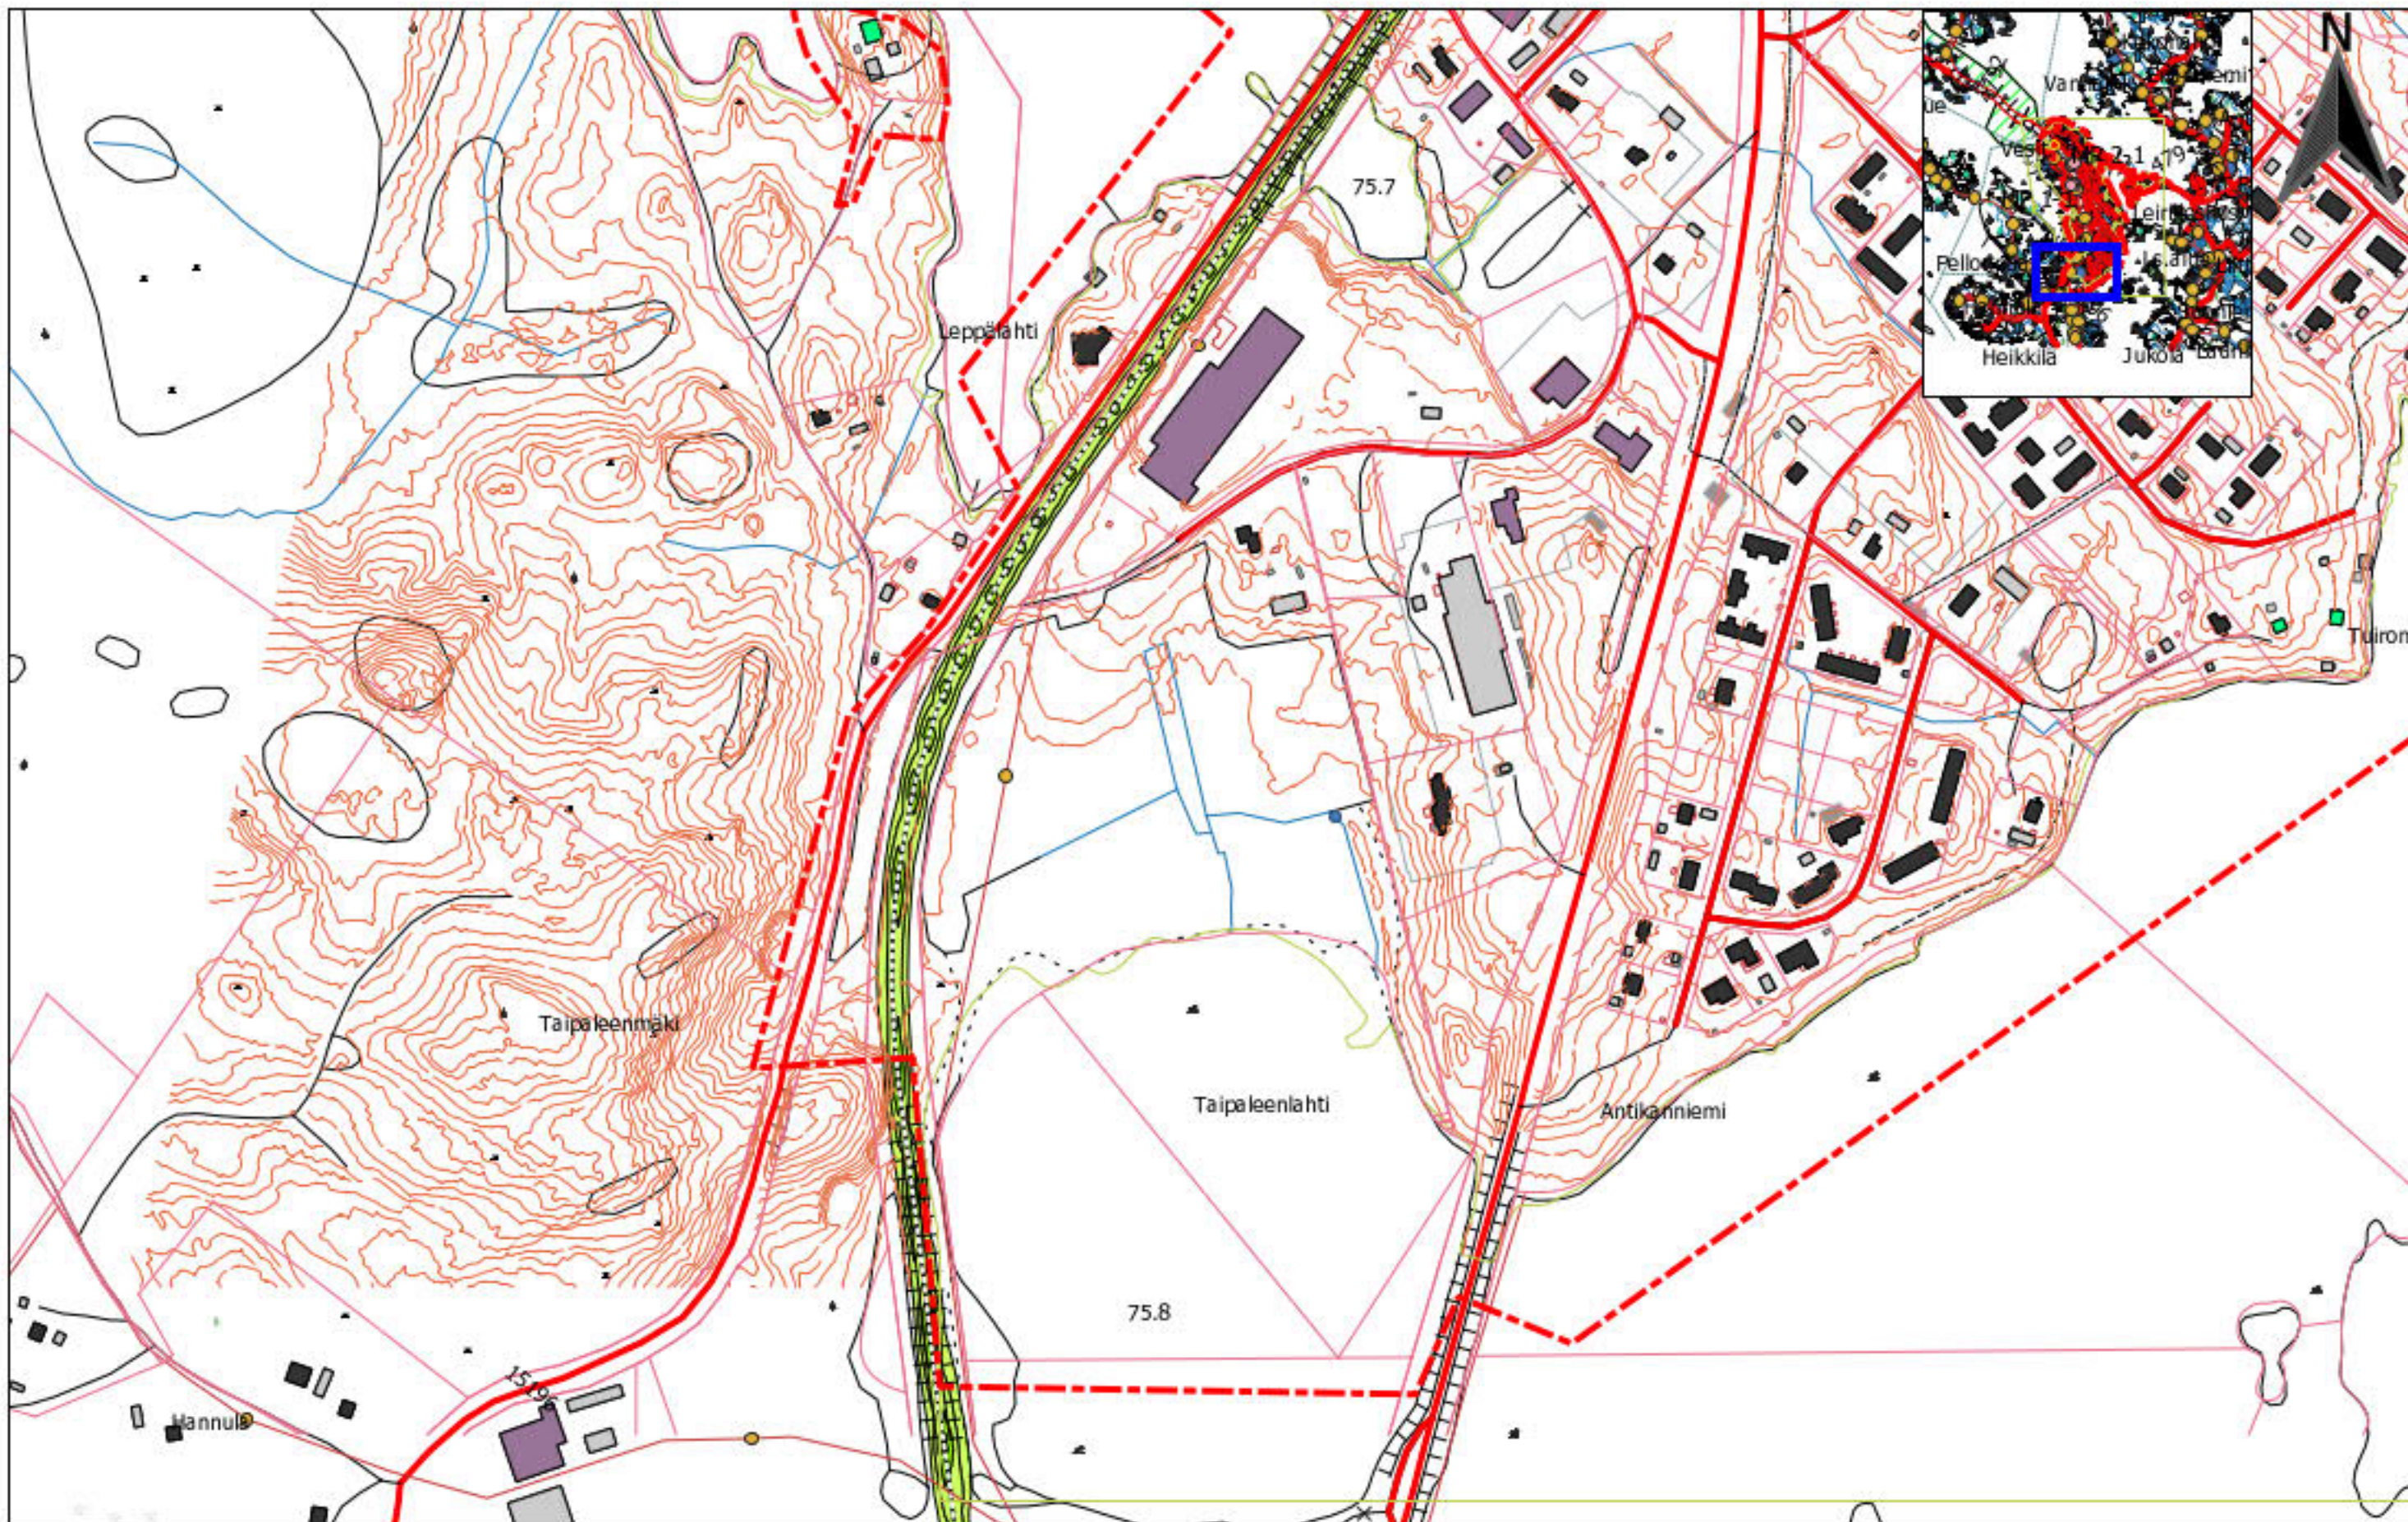

Rakennukset
Asuin
Liike- tai julk.
Loma-as. 1-2 krs.
Teollinen
Kirkollinen
Muu
Kirkko

$L_{Aeq, 22-7}$ (dB)
≤ 40
$40 < \leq 45$
$45 < \leq 50$
$50 < \leq 55$
$55 < \leq 60$
$60 < \leq 65$
$65 < \leq 70$
$70 < \leq 75$
$75 <$


FCG

FCG Suunnittelu ja tekniikka Oy
 Osmontie 34, PL 950
 00601 Helsinki
 puh. 0104090
 www.fcg.fi

Päiväys 27.11.2019
 Suunnittelija Mauno Aho, insinööri
 Hyväksynyt

Savonlinnan kaupunki
 Punkaharjun keskustaajama; rautatien
 melu- ja värinäselvitys
 Rautatieliikenne, ennustetilanne 2040
 Yöajan keskiäänitaso

AKU p38978 4 p 4/4

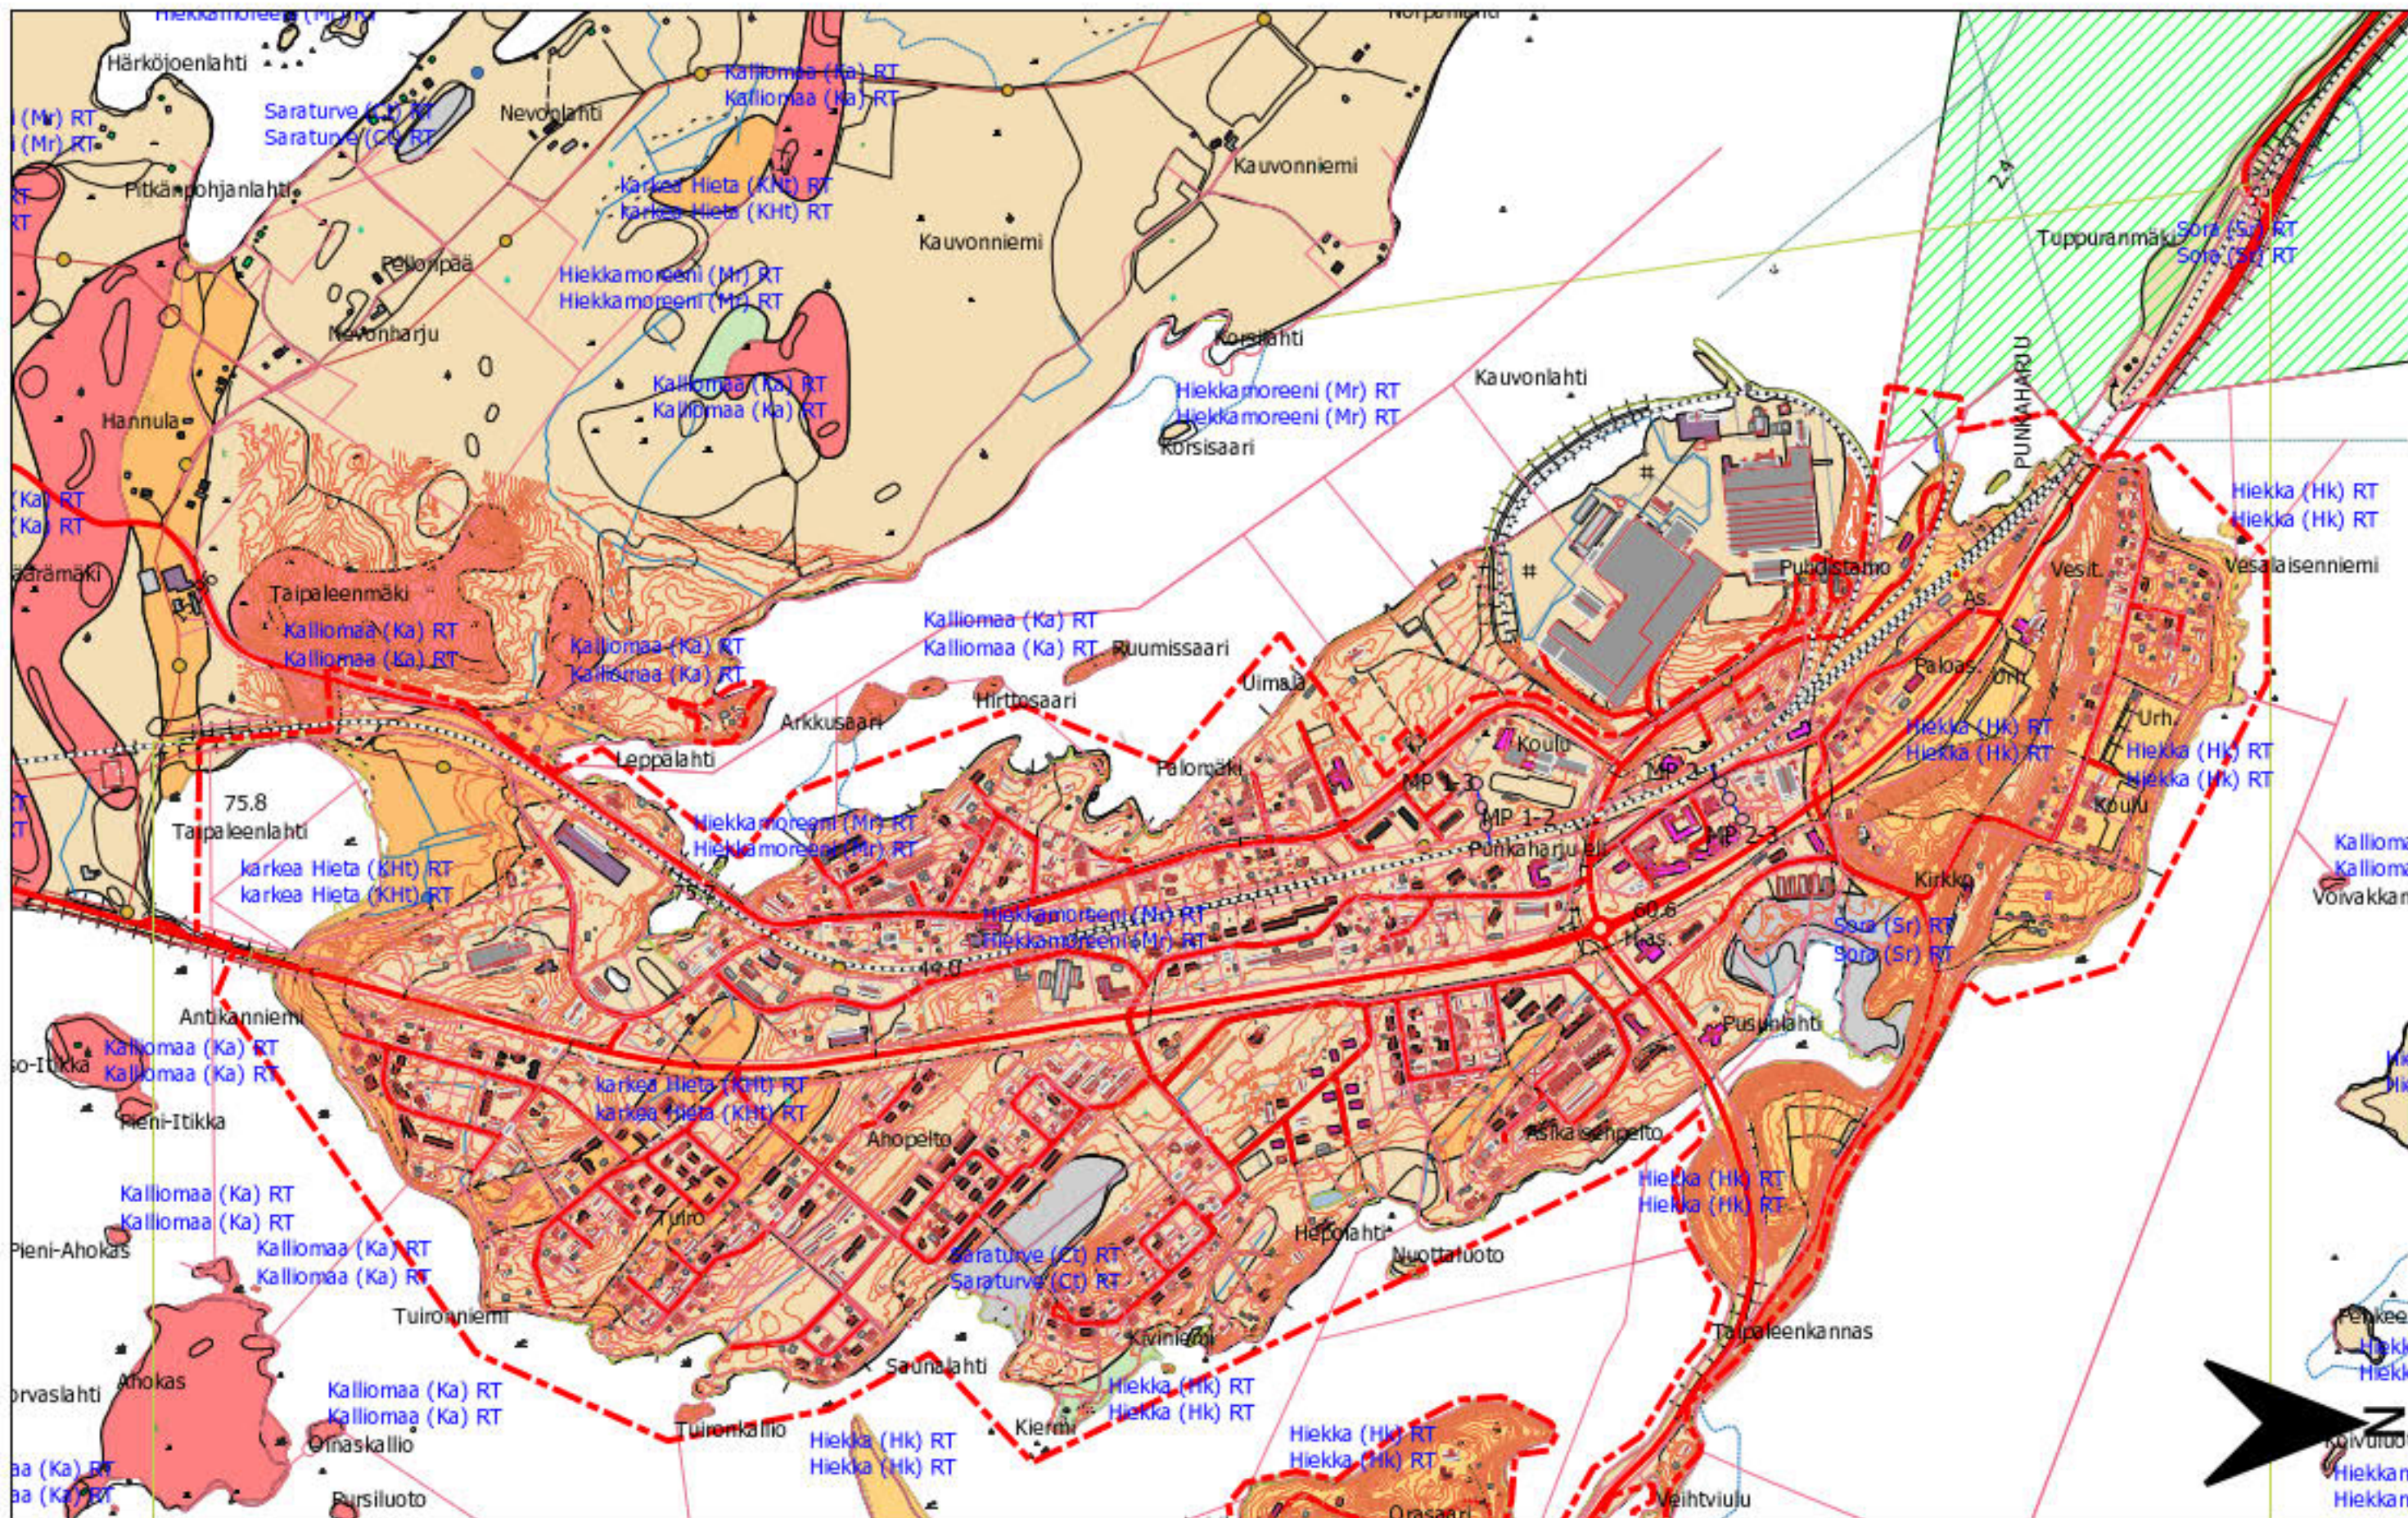

0 200 400 600 800 m

--- suunnittelualue [2]

Hiekka (Hk) RT Pinta- ja
Hiekka (Hk) RT pohjamaalajit

Rakennukset

Asuin
Liike- tai julk.
Loma-as.

Teollinen
Kirkollinen
Muu
Kirkko

Mittaukset

Mittapisteet
Mittalinjat



FCG

FCG Suunnittelu ja tekniikka Oy
Osmontie 34, PL 950
00601 Helsinki
puh. 0104090
www.fcg.fi


Päiväys 18.10.2019
Suunnittelija Mauno Aho, insinööri
Hyväksynyt

Savonlinnan kaupunki
Punkaharjun keskustaajama; rautatien
melu- ja värinäselvitys
Maaperäkarta, lähde GTK 10/2019
1:10000

AKU P38978 5

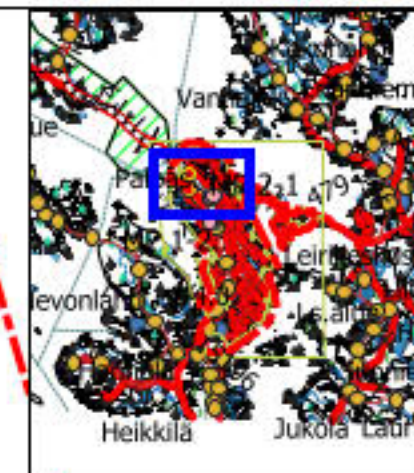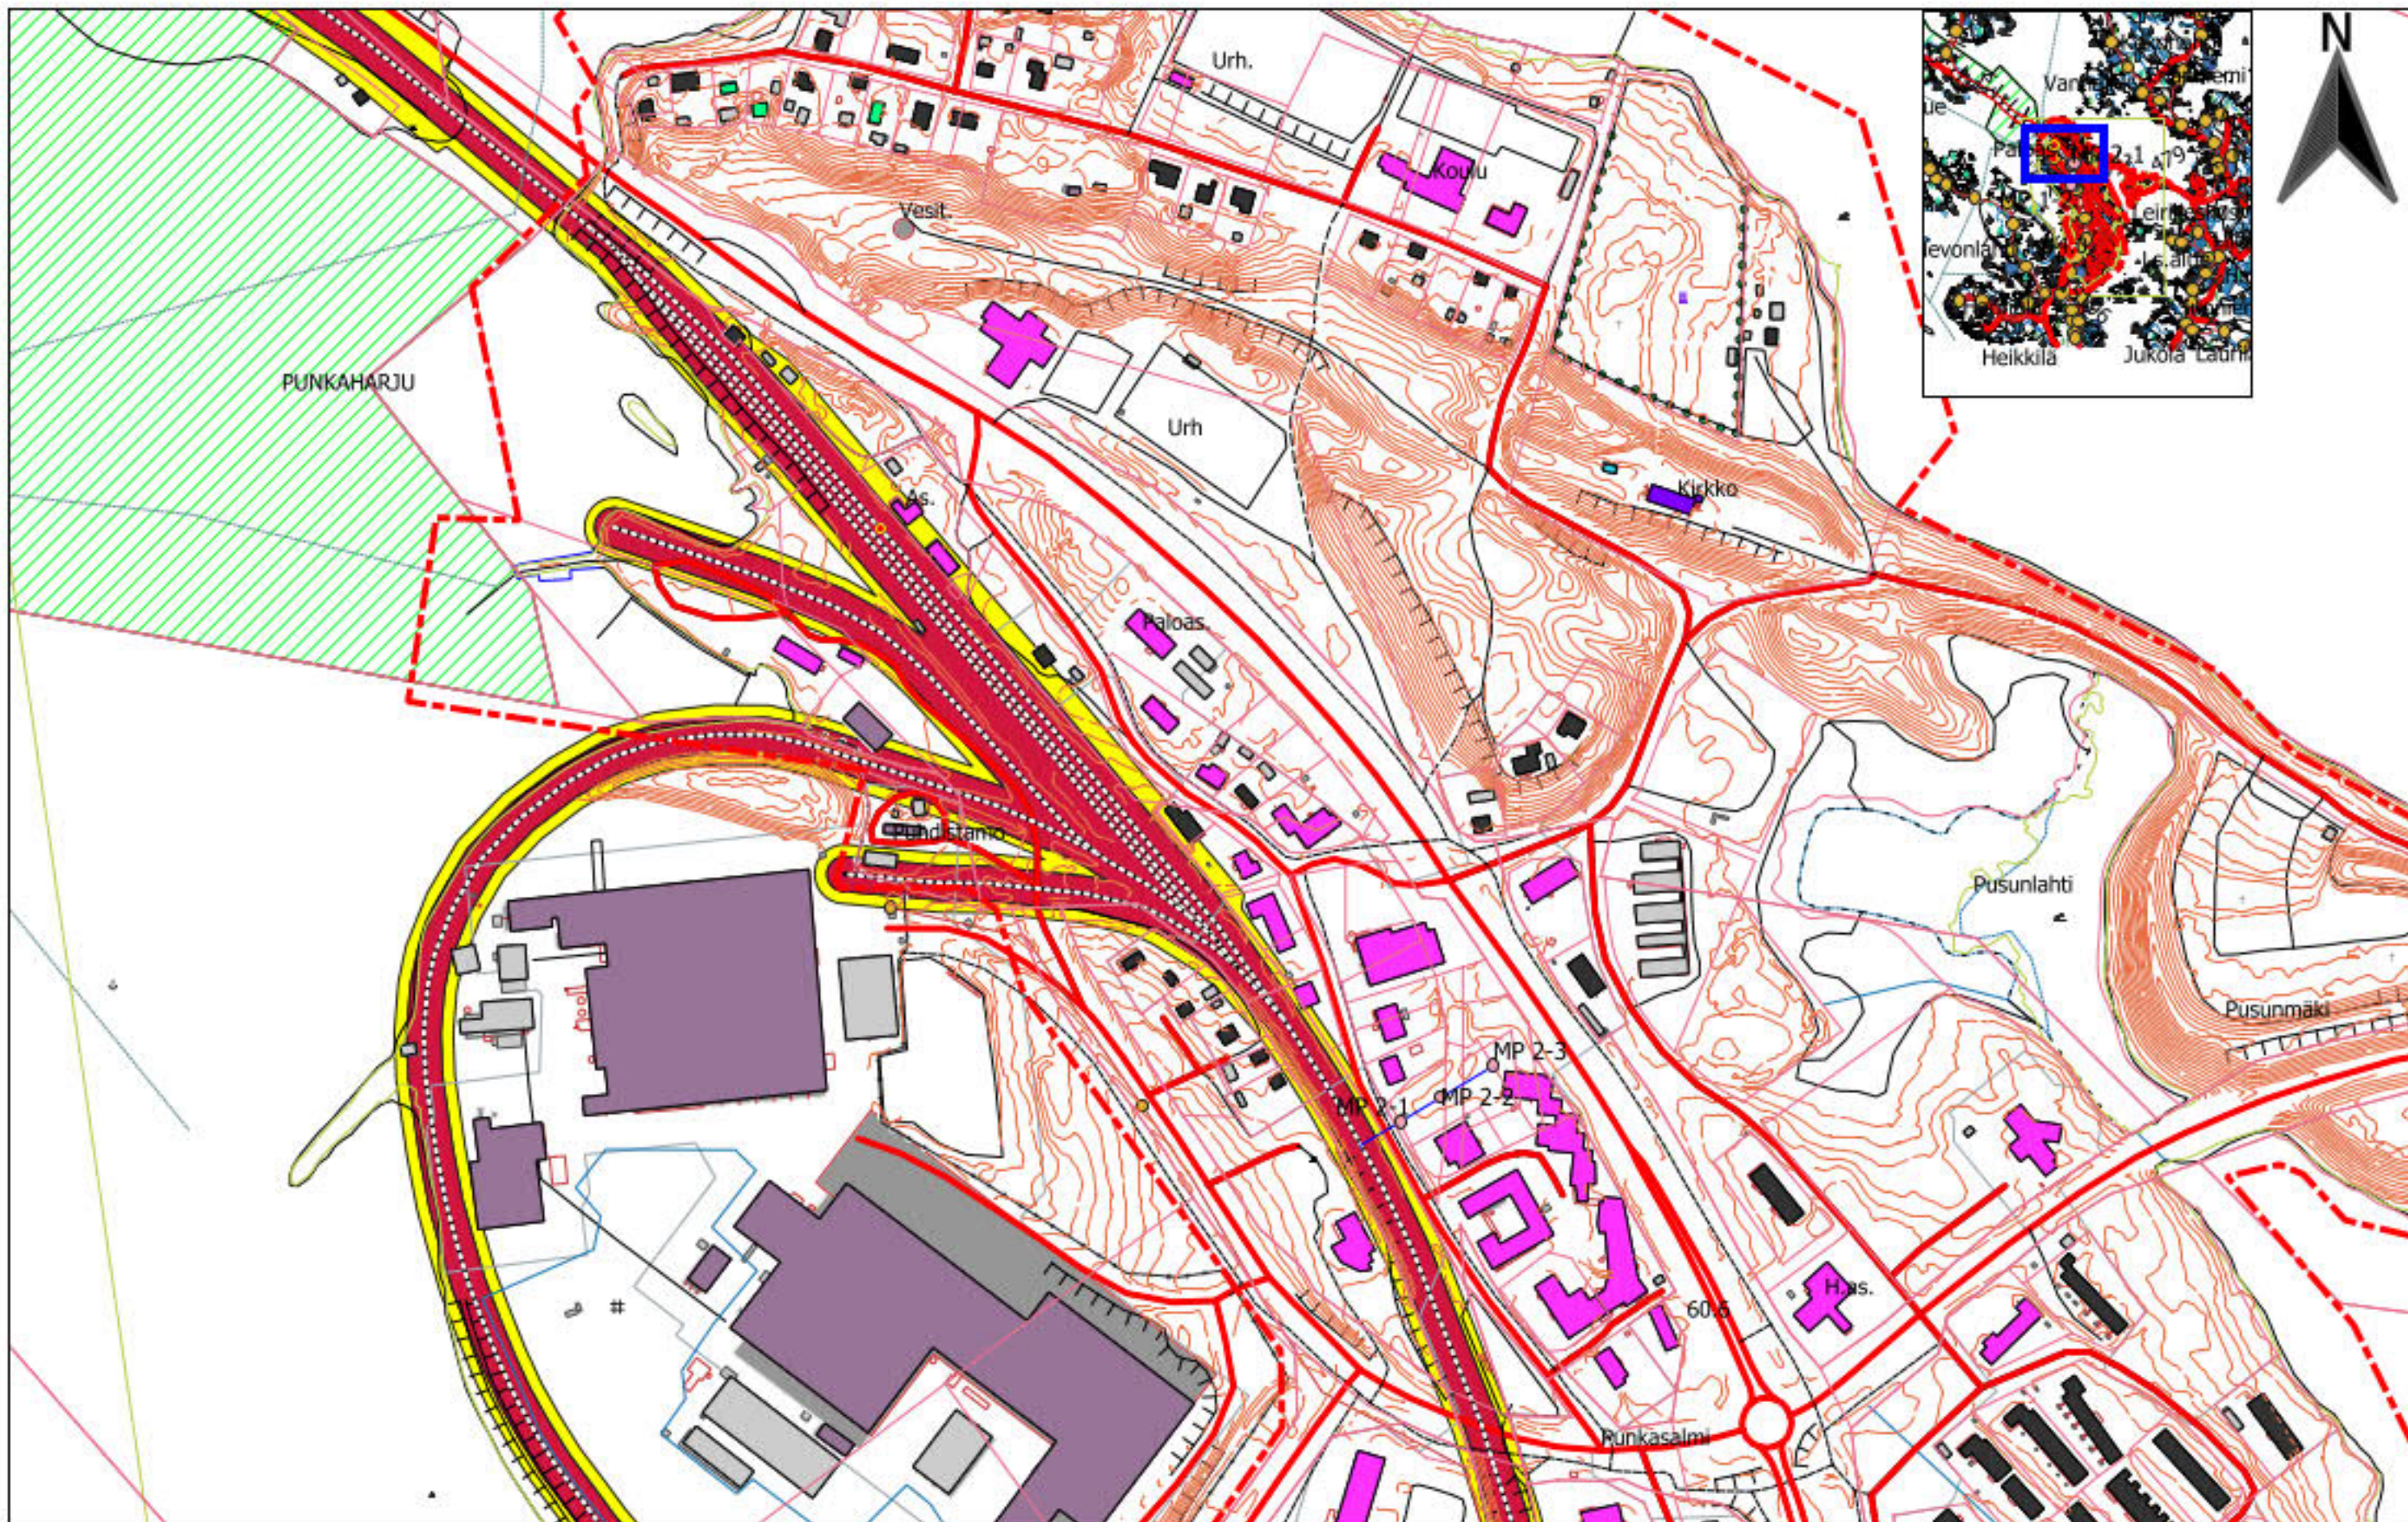

0 100 200 300 m

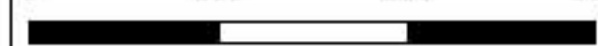

Suunnittelualan raja

— suunnittelualue

Rakennukset

- Asuin
- Liike- tai julk.
- Loma-as.
- Teollinen

- Kirkollinen
- Muu
- Kirkko
- Mittaukset
- Mittapisteet

- Mittainjat
- Tärinäriskialueet
- H-alue
- V-alue

FCG

FCG Suunnittelu ja tekniikka Oy
Osmontie 34, PL 950
00601 Helsinki
puh. 0104090
www.fcg.fi

Päiväys 27.11.2019
Suunnittelija Mauno Aho, insinööri
Hyväksynyt



Savonlinnan kaupunki
Punkaharjun keskustaajama; rautatien
melu- ja tärinäselvitys
Rautatieliikenteen tärinäriskialueet

1:4000

AKU

P38978

6 p 1/4

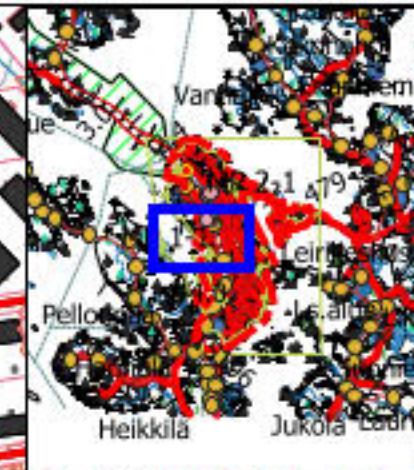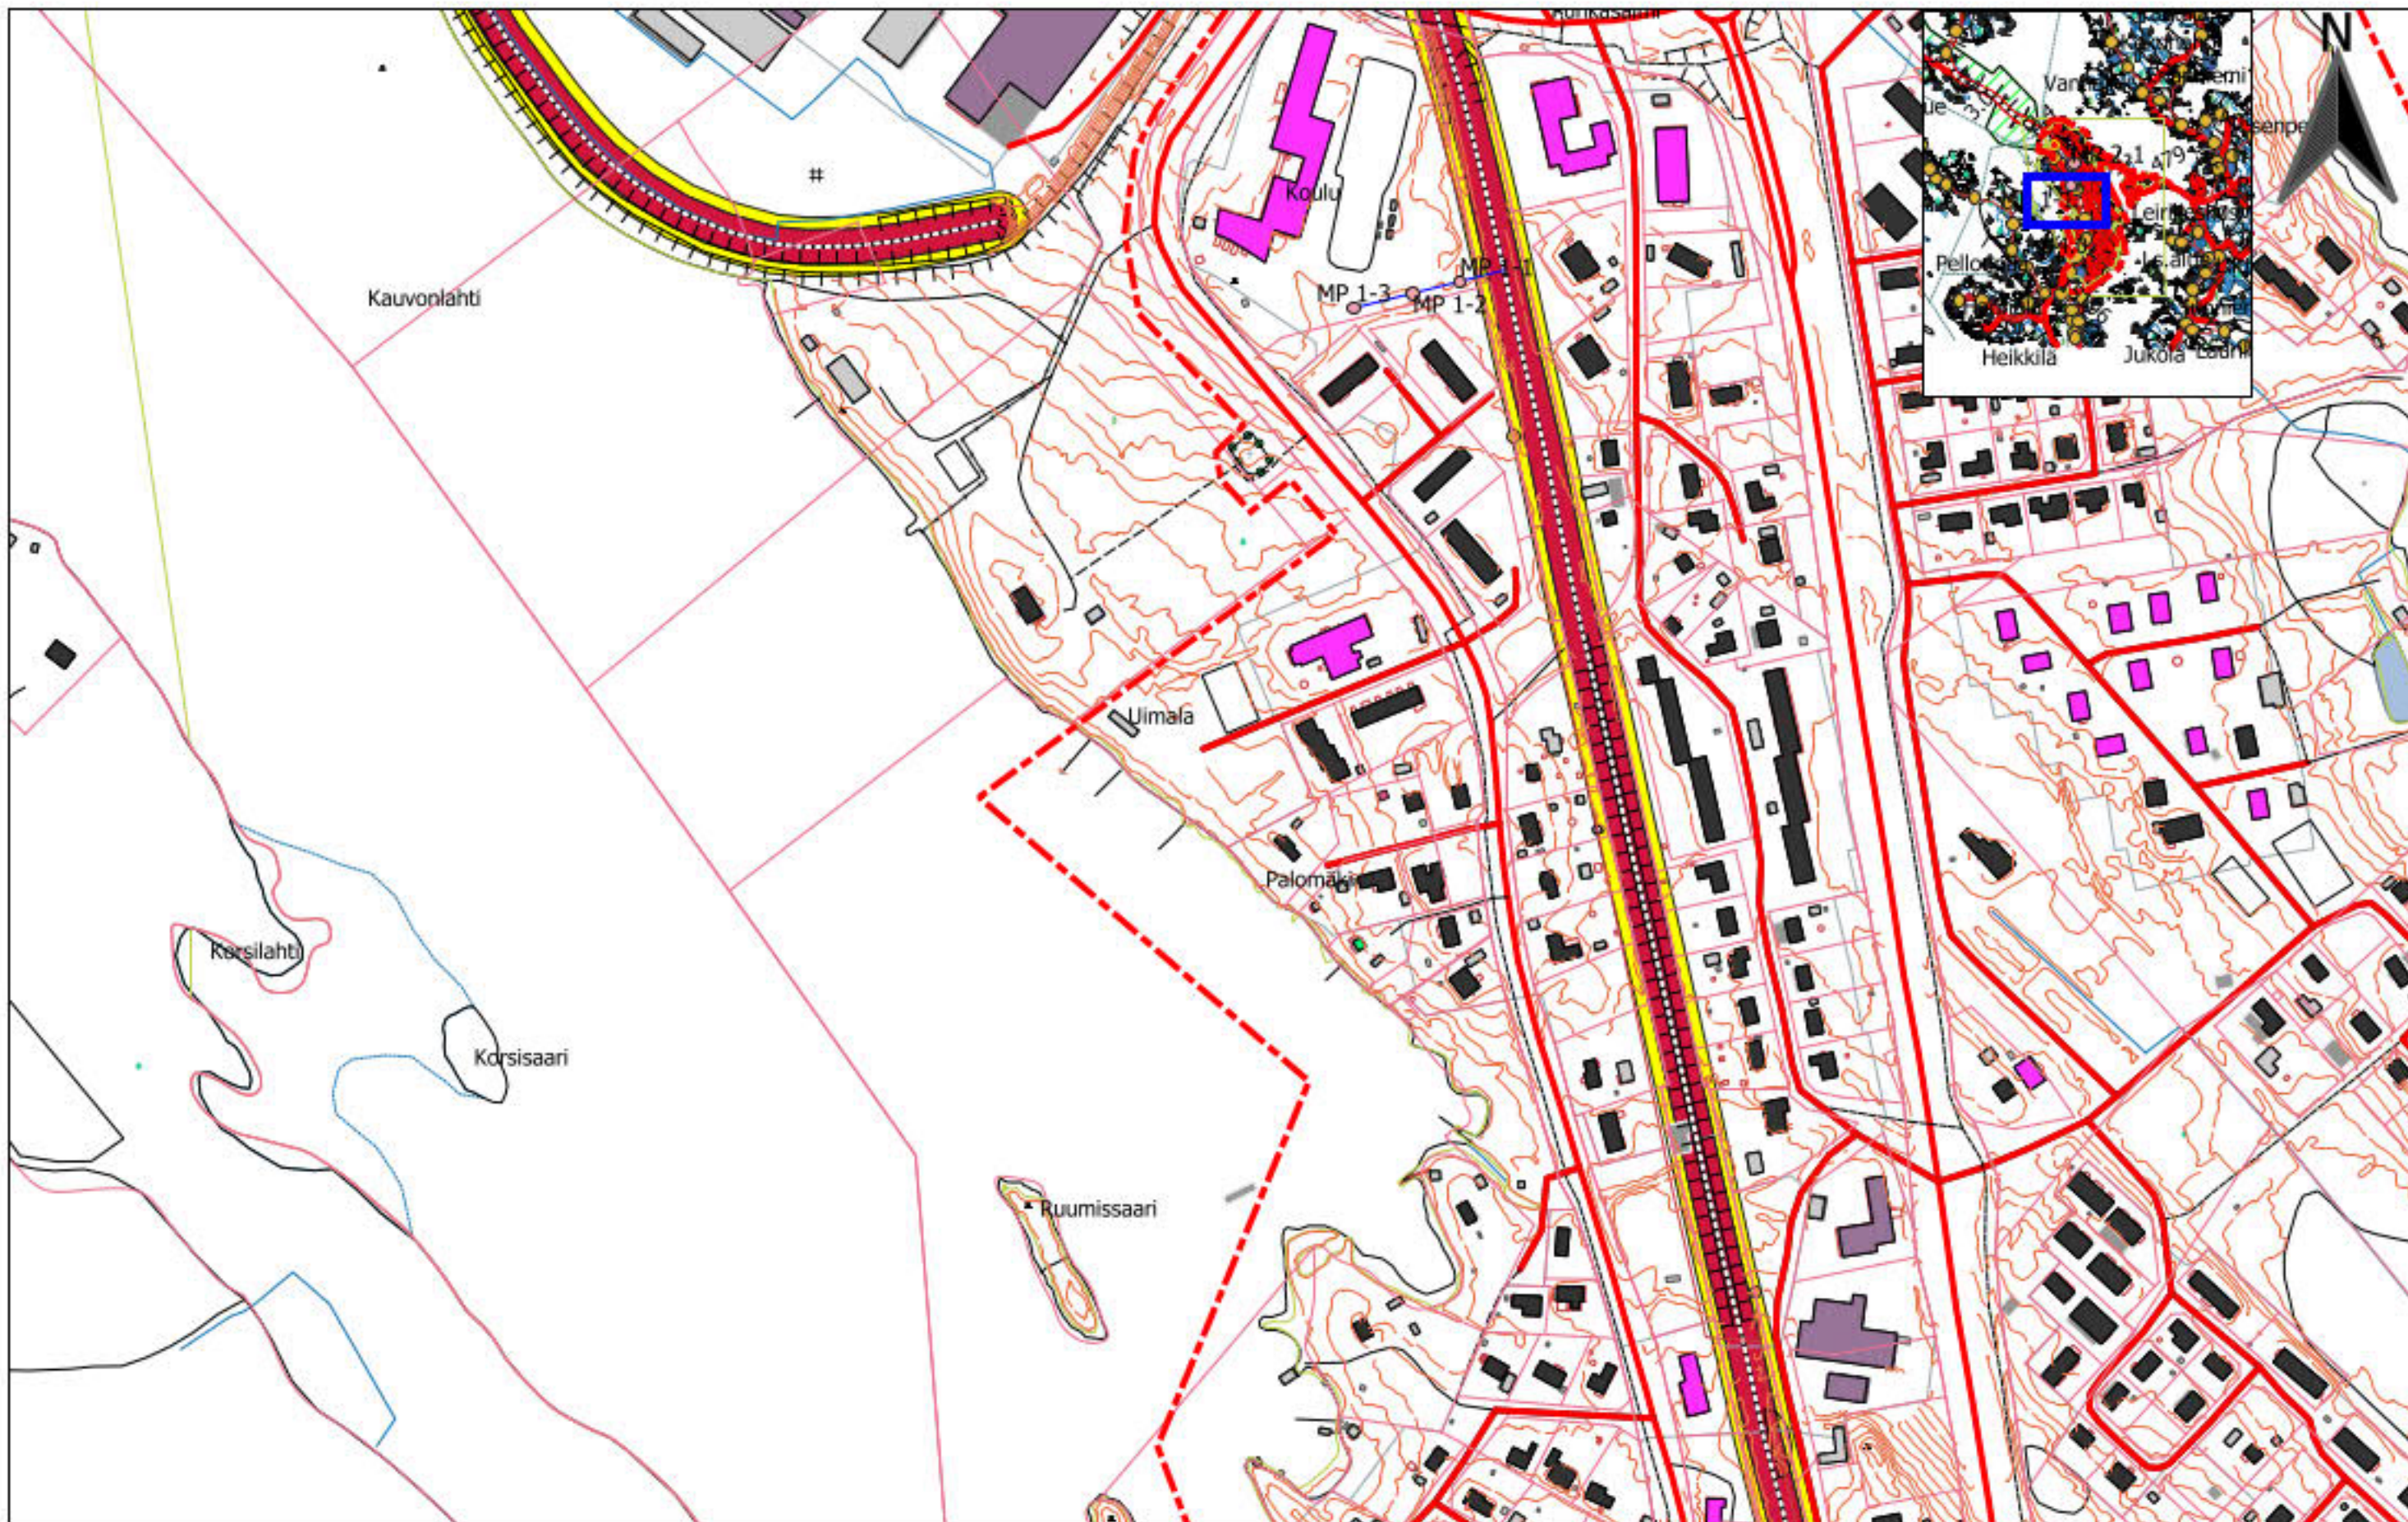

0 100 200 300 m



Suunnittelualan raja
— suunnittelualue

Rakennukset

Asuin
Liike- tai julk.
Loma-as.
Teollinen

Kirkollinen
Muu
Kirkko
Mittaukset
Mittapisteet

Mittainjat
Tärinäriskialueet
H-alue
V-alue

FCG

FCG Suunnittelu ja tekniikka Oy
Osmonitie 34, PL 950
00601 Helsinki
puh. 0104090
www.fcg.fi

Päiväys 27.11.2019
Suunnittelija Mauno Aho, insinööri
Hyväksynyt


Savonlinnan kaupunki
Punkaharjun keskustaajama; rautatien
melu- ja tärinäselvitys
Rautatieliikenteen tärinäriskialueet

1:4000

AKU

P38978

6 p 2/4

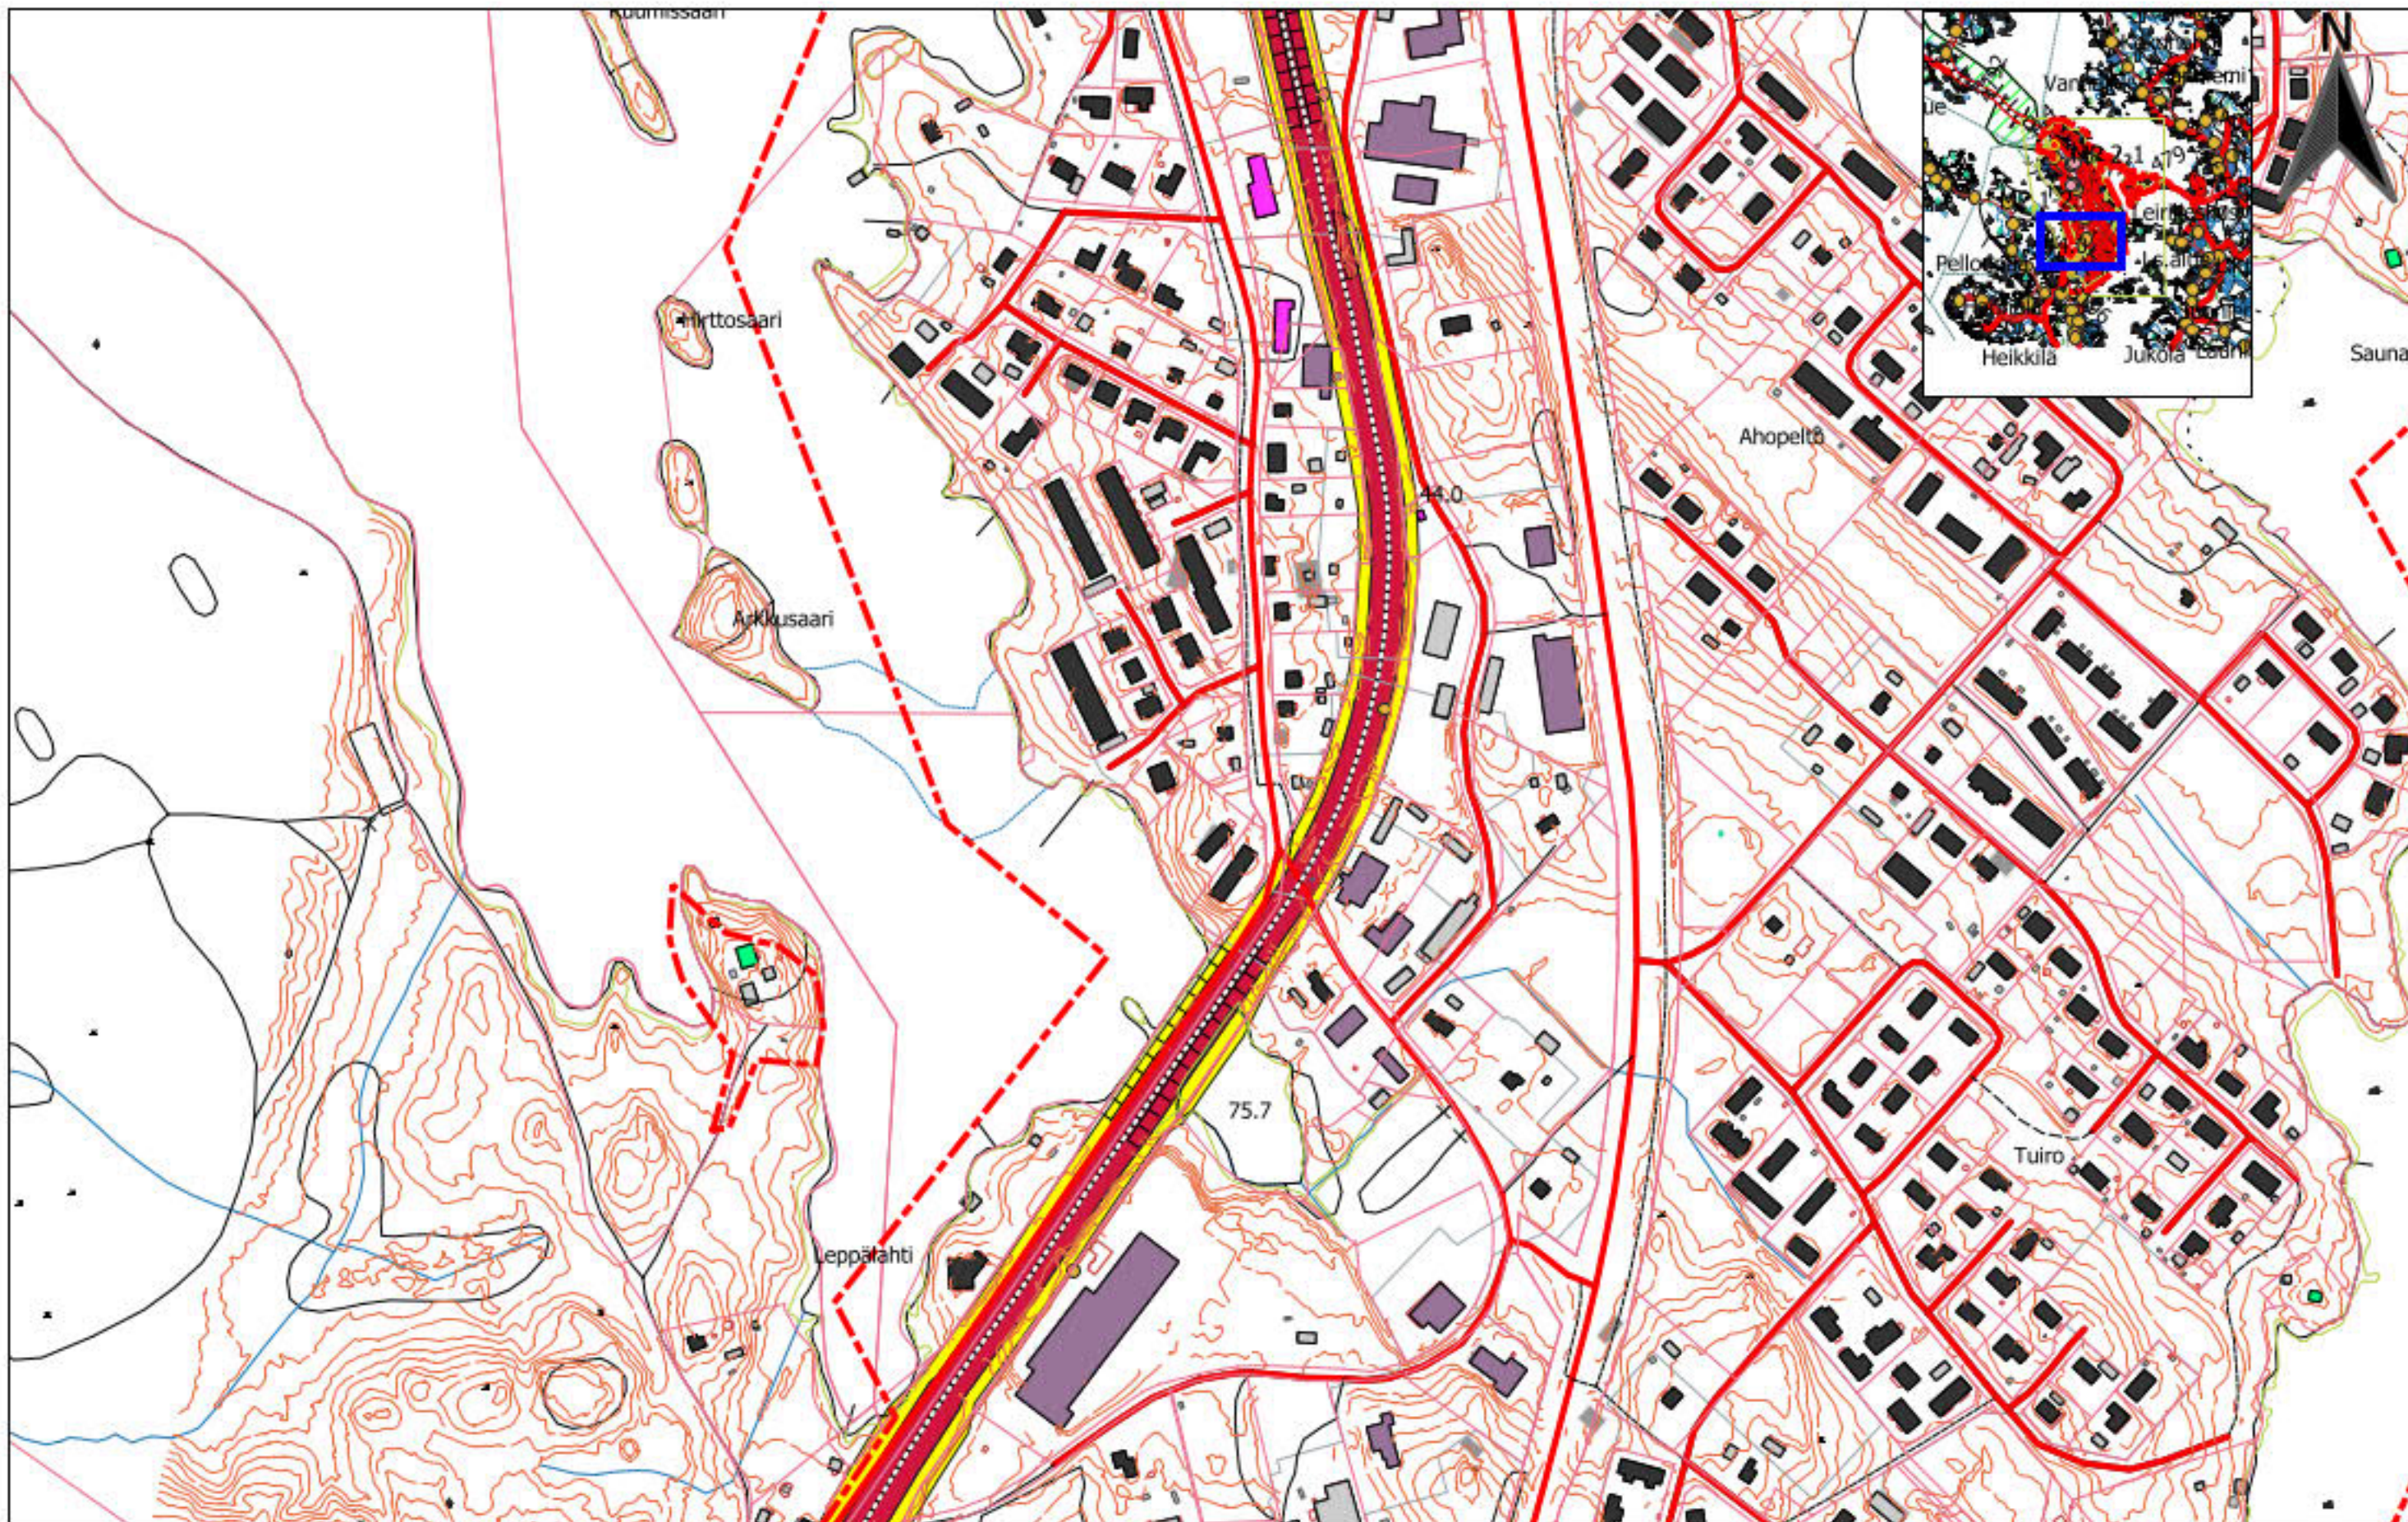

0 100 200 300 m

Suunnittelualan raja
 --- suunnittelualue

Rakennukset

- Asuin
- Liike- tai julk.
- Loma-as.
- Teollinen

Mittaukset

- Mittapisteet

Mittainjat

- Tärinäriskialueet
- H-alue
- V-alue



FCG

FCG Suunnittelu ja tekniikka Oy
 Osmontie 34, PL 950
 00601 Helsinki
 puh. 0104090
 www.fcg.fi

Päiväys 27.11.2019
 Suunnittelija Mauno Aho, insinööri
 Hyväksynyt

Savonlinnan kaupunki
 Punkaharjun keskustaajama; rautatien
 melu- ja tärinäselvitys
 Rautatieliikenteen tärinäriskialueet 1:4000

AKU p38978 6 p 3/4

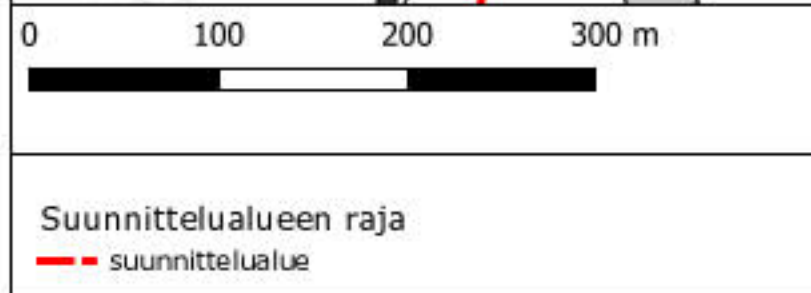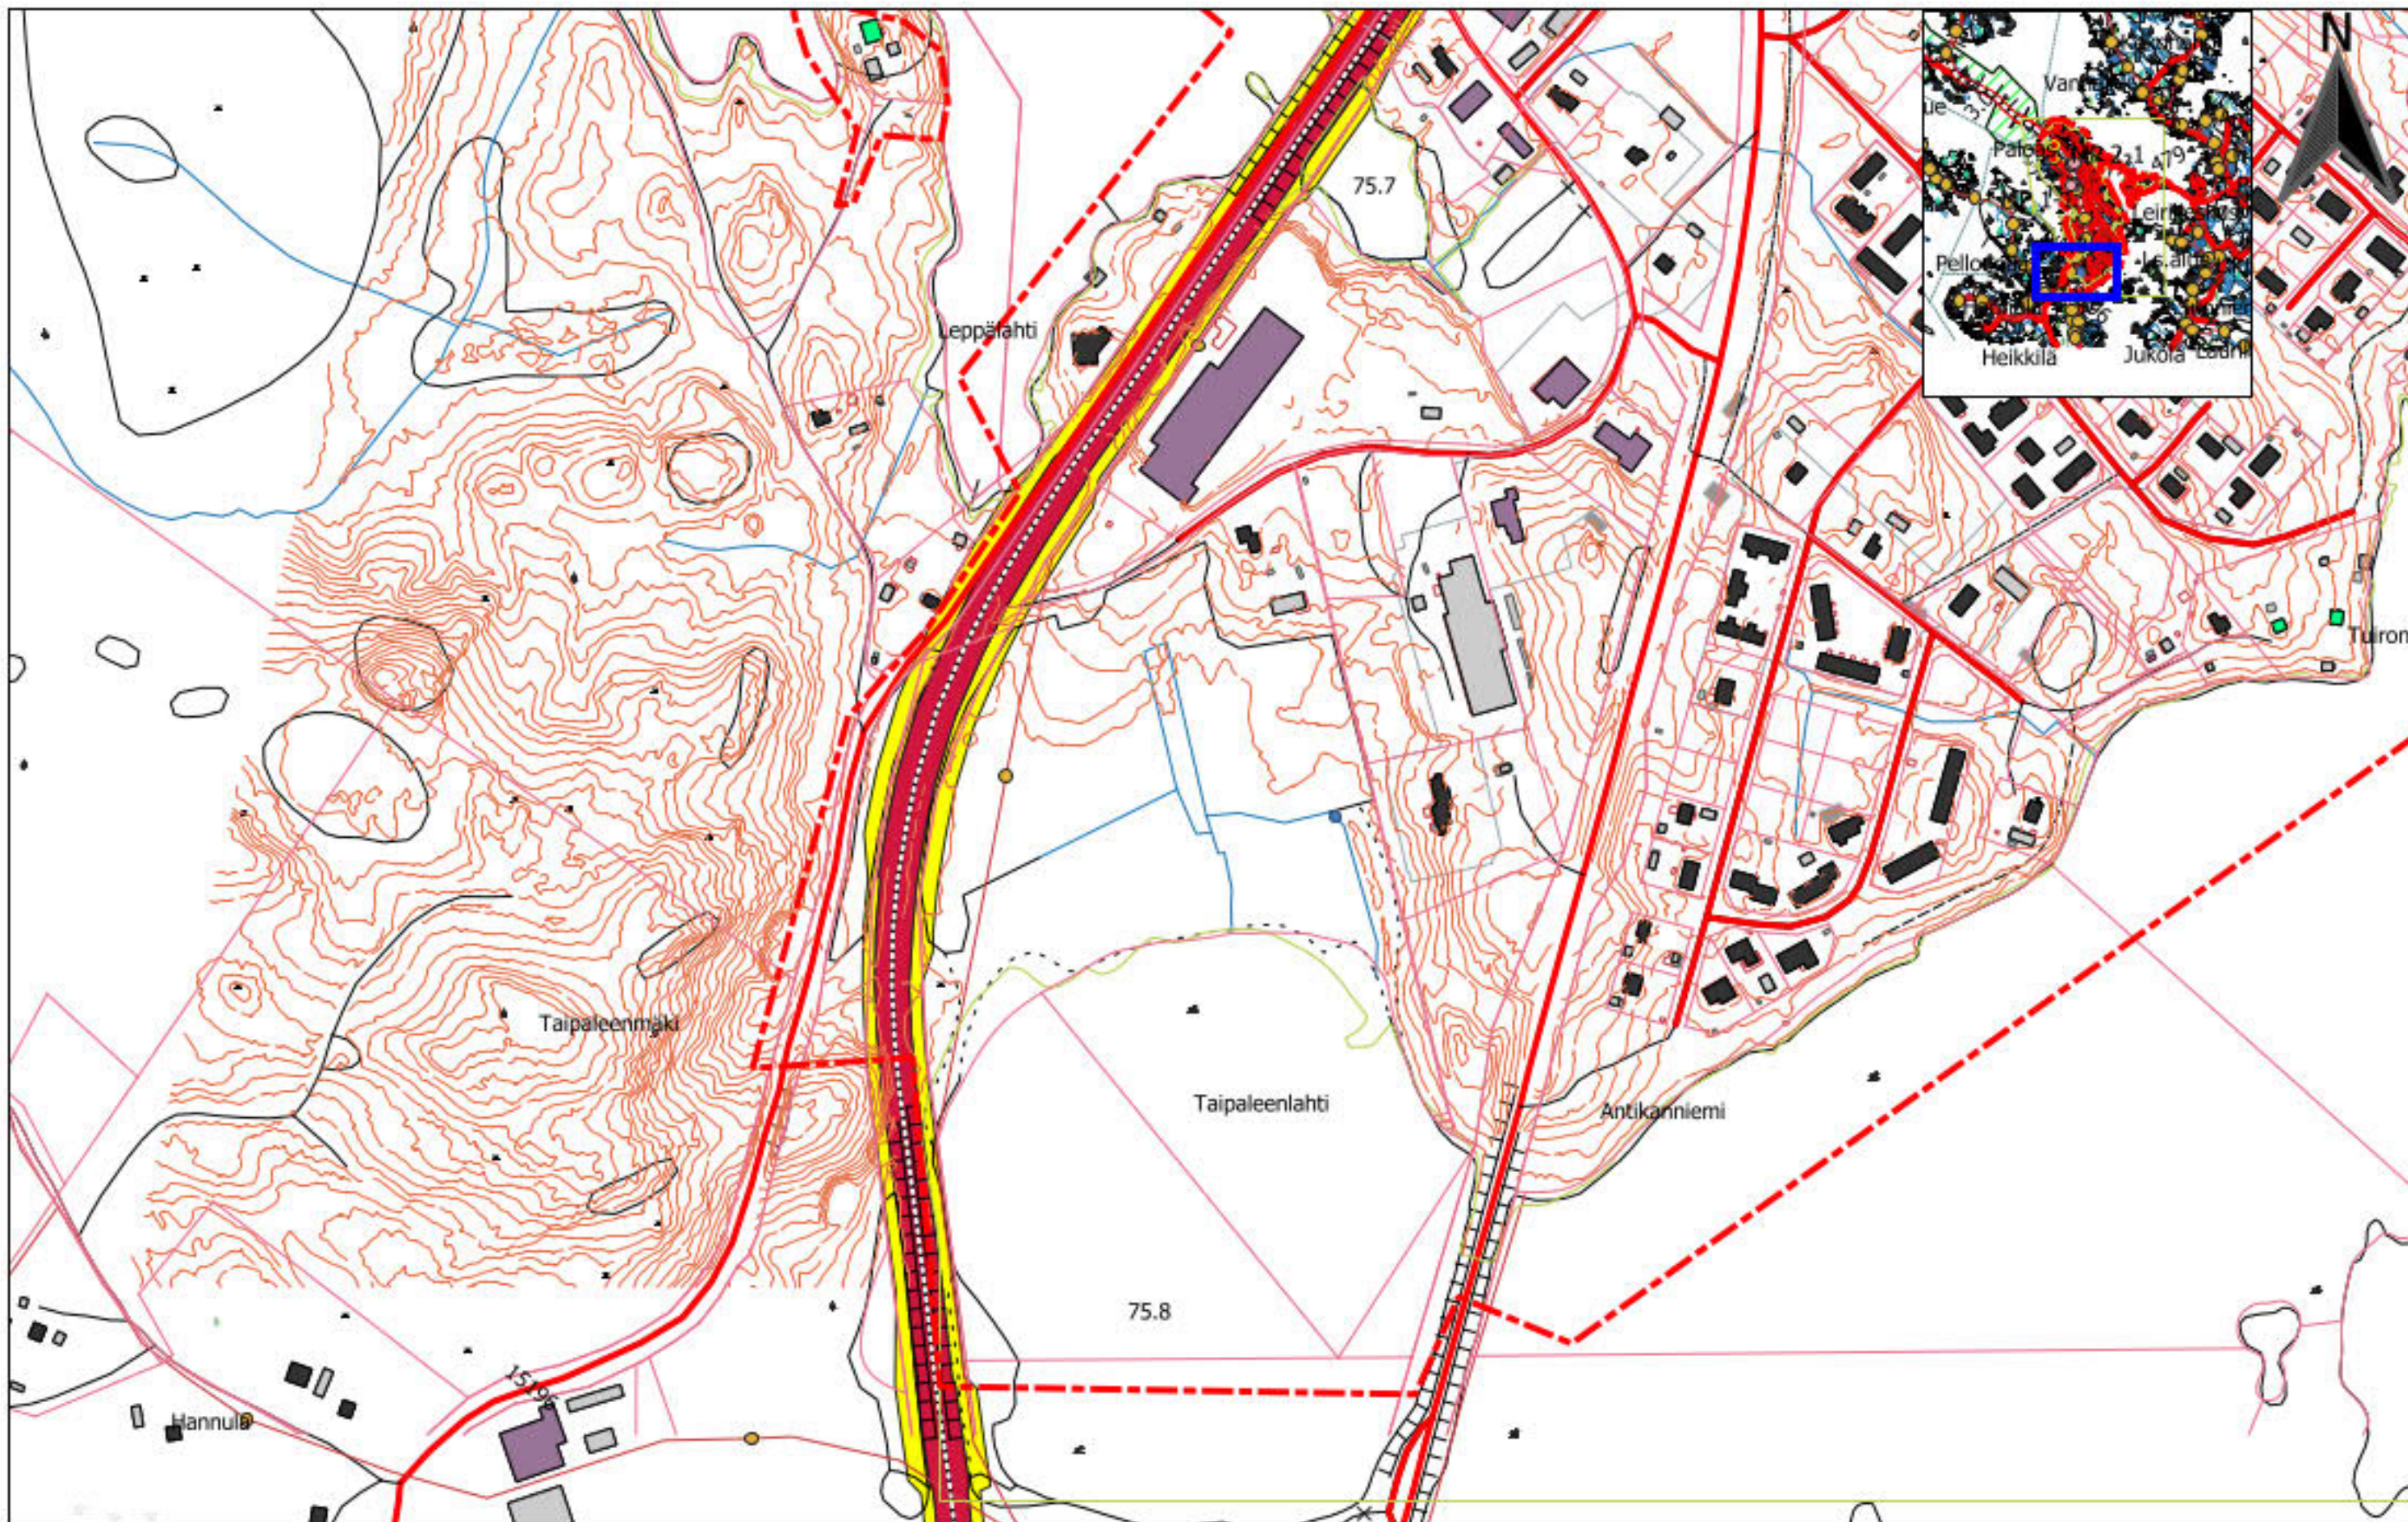

Rakennukset	Kirkollinen	Mittalinjat
Asuin	Muu	Tärinäriskialueet
Liike- tai julk.	Kirkko	H-alue
Loma-as.	Mittaukset	V-alue
Teollinen	Mittapisteet	



FCG

FCG Suunnittelu ja tekniikka Oy
Osmonitie 34, PL 950
00601 Helsinki
puh. 0104090
www.fcg.fi

Päiväys 27.11.2019
Suunnittelija Mauno Aho, insinööri
Hyväksynyt

Savonlinnan kaupunki
Punkaharjun keskustaajama; rautatien
melu- ja tärinäselvitys
Rautatieliikenteen tärinäriskialueet 1:4000

AKU P38978 6 p 4/4

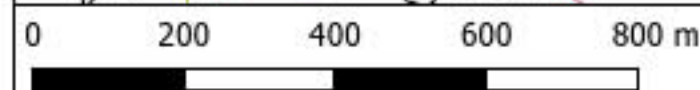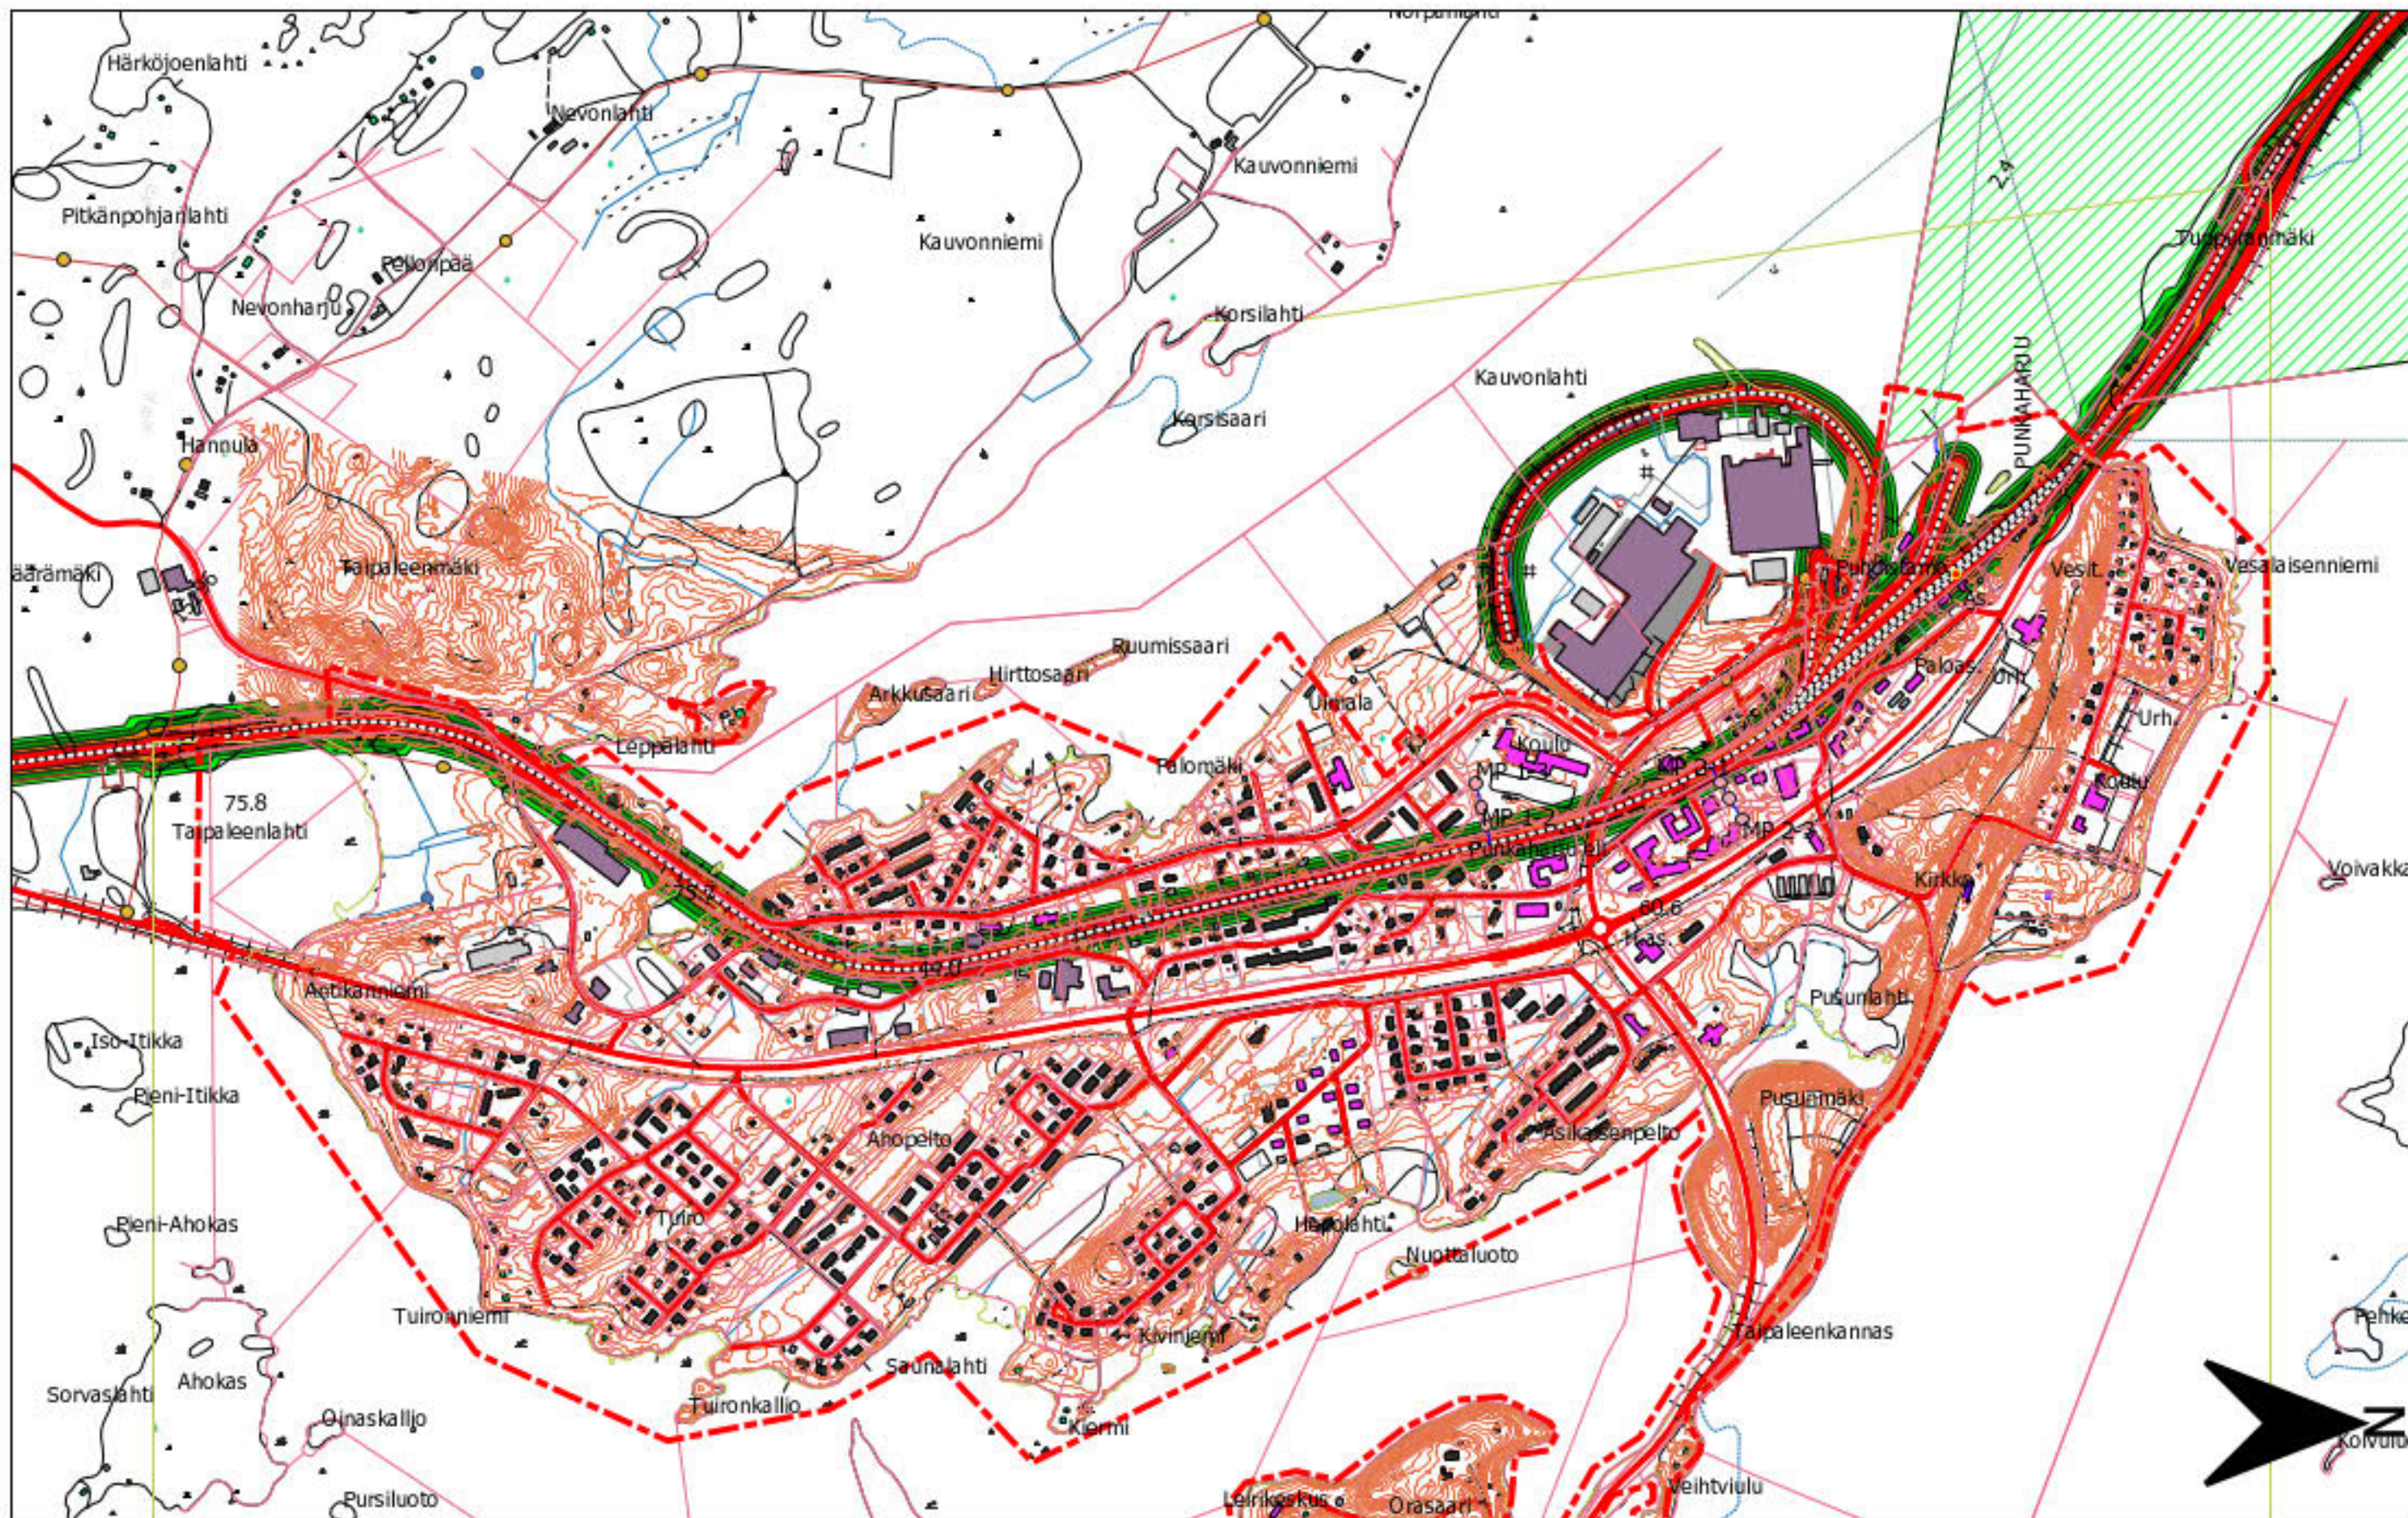

--- suunnittelualue [2]

Hiekka (HK) RT Pinta- ja
Hiekka (HK) RT pohjamaalajit

Rakennukset

- Asuin
- Liike- tai julk.
- Loma-as.
- Teollinen
- Kirkollinen

- Muu
- Kirkko
- Mittaukset
- Mittapisteet
- Mittalinjat

NS8176 Tärinäluokat

- A-luokka
- B-luokka
- C-luokka
- D-luokka
- Ei täytä vaatimuksia

FCG

FCG Suunnittelu ja tekniikka Oy
Osmontie 34, PL 950
00601 Helsinki
puh. 0104090
www.fcg.fi



Päiväys 27.11.2019
Suunnittelija Mauno Aho, insinööri
Hyväksynyt

Savonlinnan kaupunki
Punkaharjun keskustaajama; rautatien
melu- ja tärinäselvitys
Tärinäluokat


1:10000

AKU P38978

7

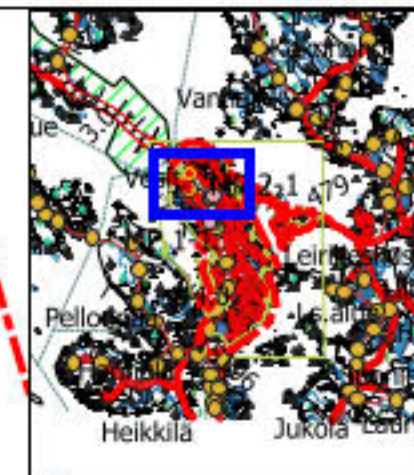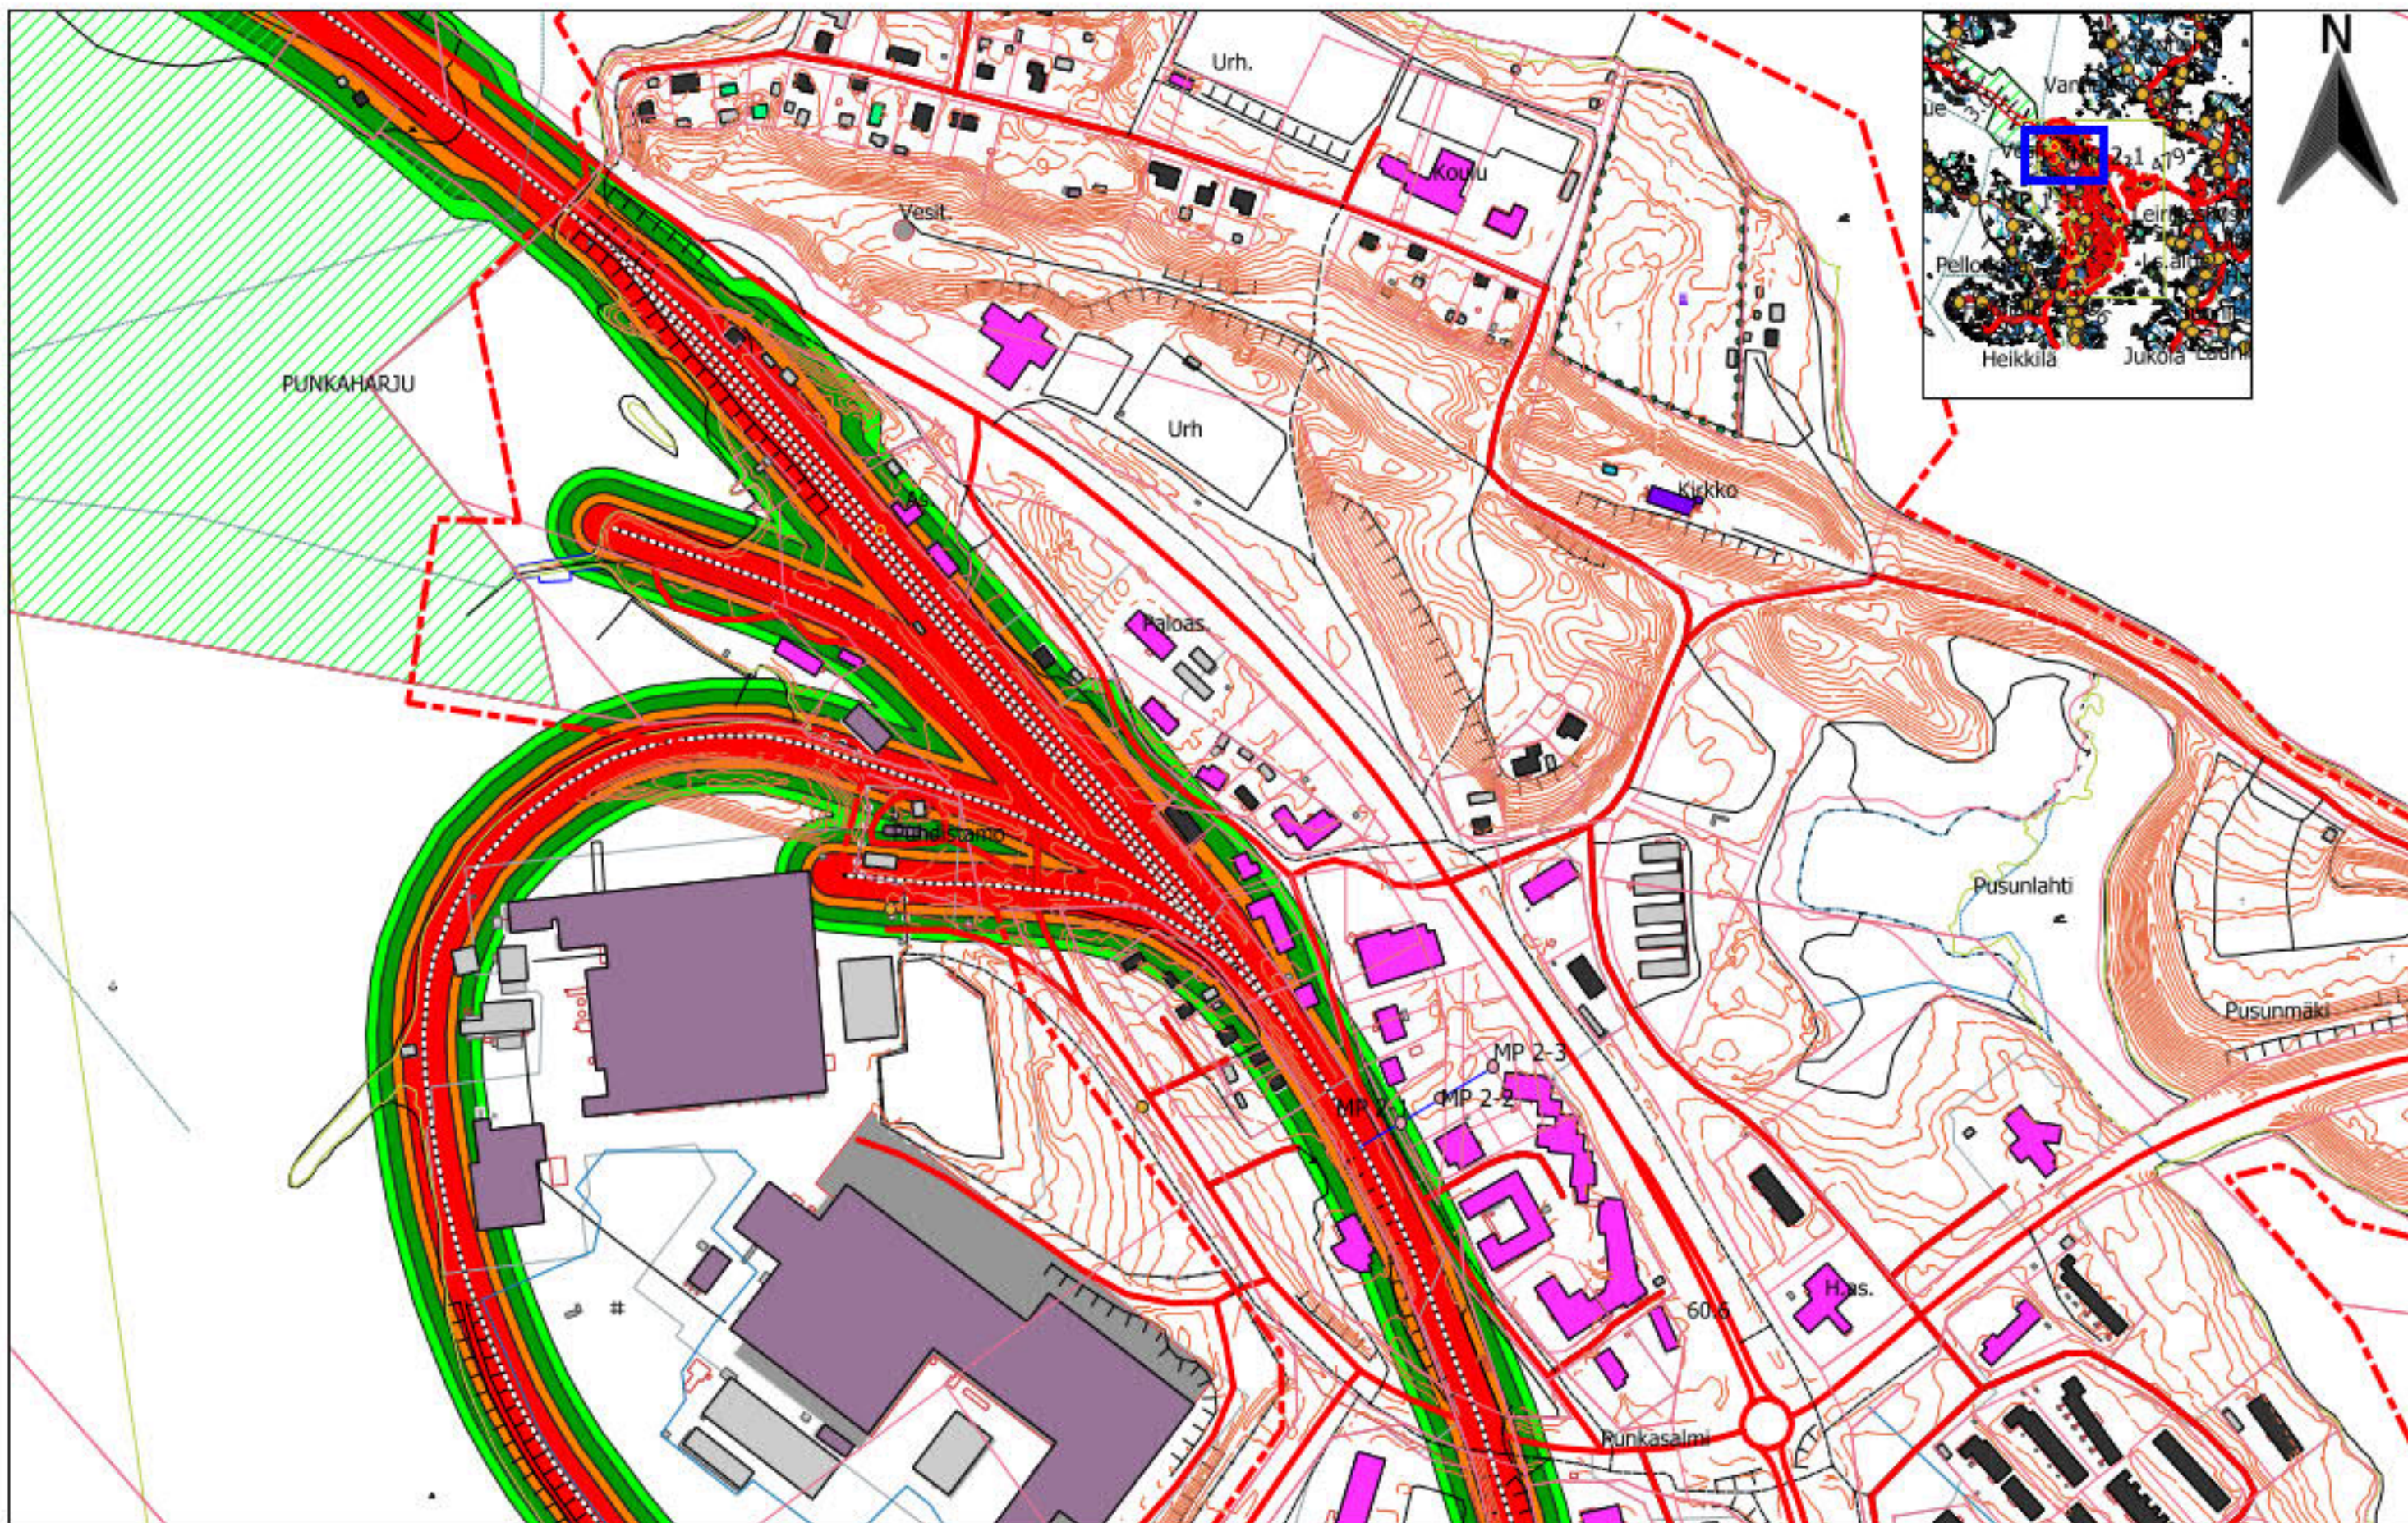

0 100 200 300 m

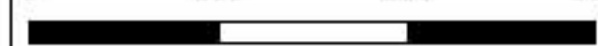

Suunnittelualan raja

— suunnittelualue

Rakennukset

- Asuin
- Liike- tai julk.
- Loma-as.
- Teollinen
- Kirkollinen

- Muu
- Kirkko
- Mittaukset
- Mittapisteet
- Mittalinjat

NS8176 tärinäluokat

- A-luokka
- B-luokka
- C-luokka
- D-luokka
- Ei täytä vaatimuksia

FCG

FCG Suunnittelu ja tekniikka Oy
Osmontie 34, PL 950
00601 Helsinki
puh. 0104090
www.fcg.fi

Päiväys 27.11.2019
Suunnittelija Mauno Aho, insinööri
Hyväksynyt



Savonlinnan kaupunki
Punkaharjun keskustaajama; rautatien
melu- ja tärinäselvitys
Rautatieliikenteen tärinäluokat

1:4000

AKU

P38978

7 p 1/4

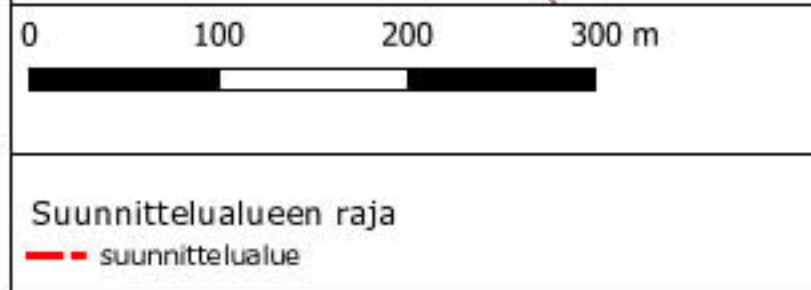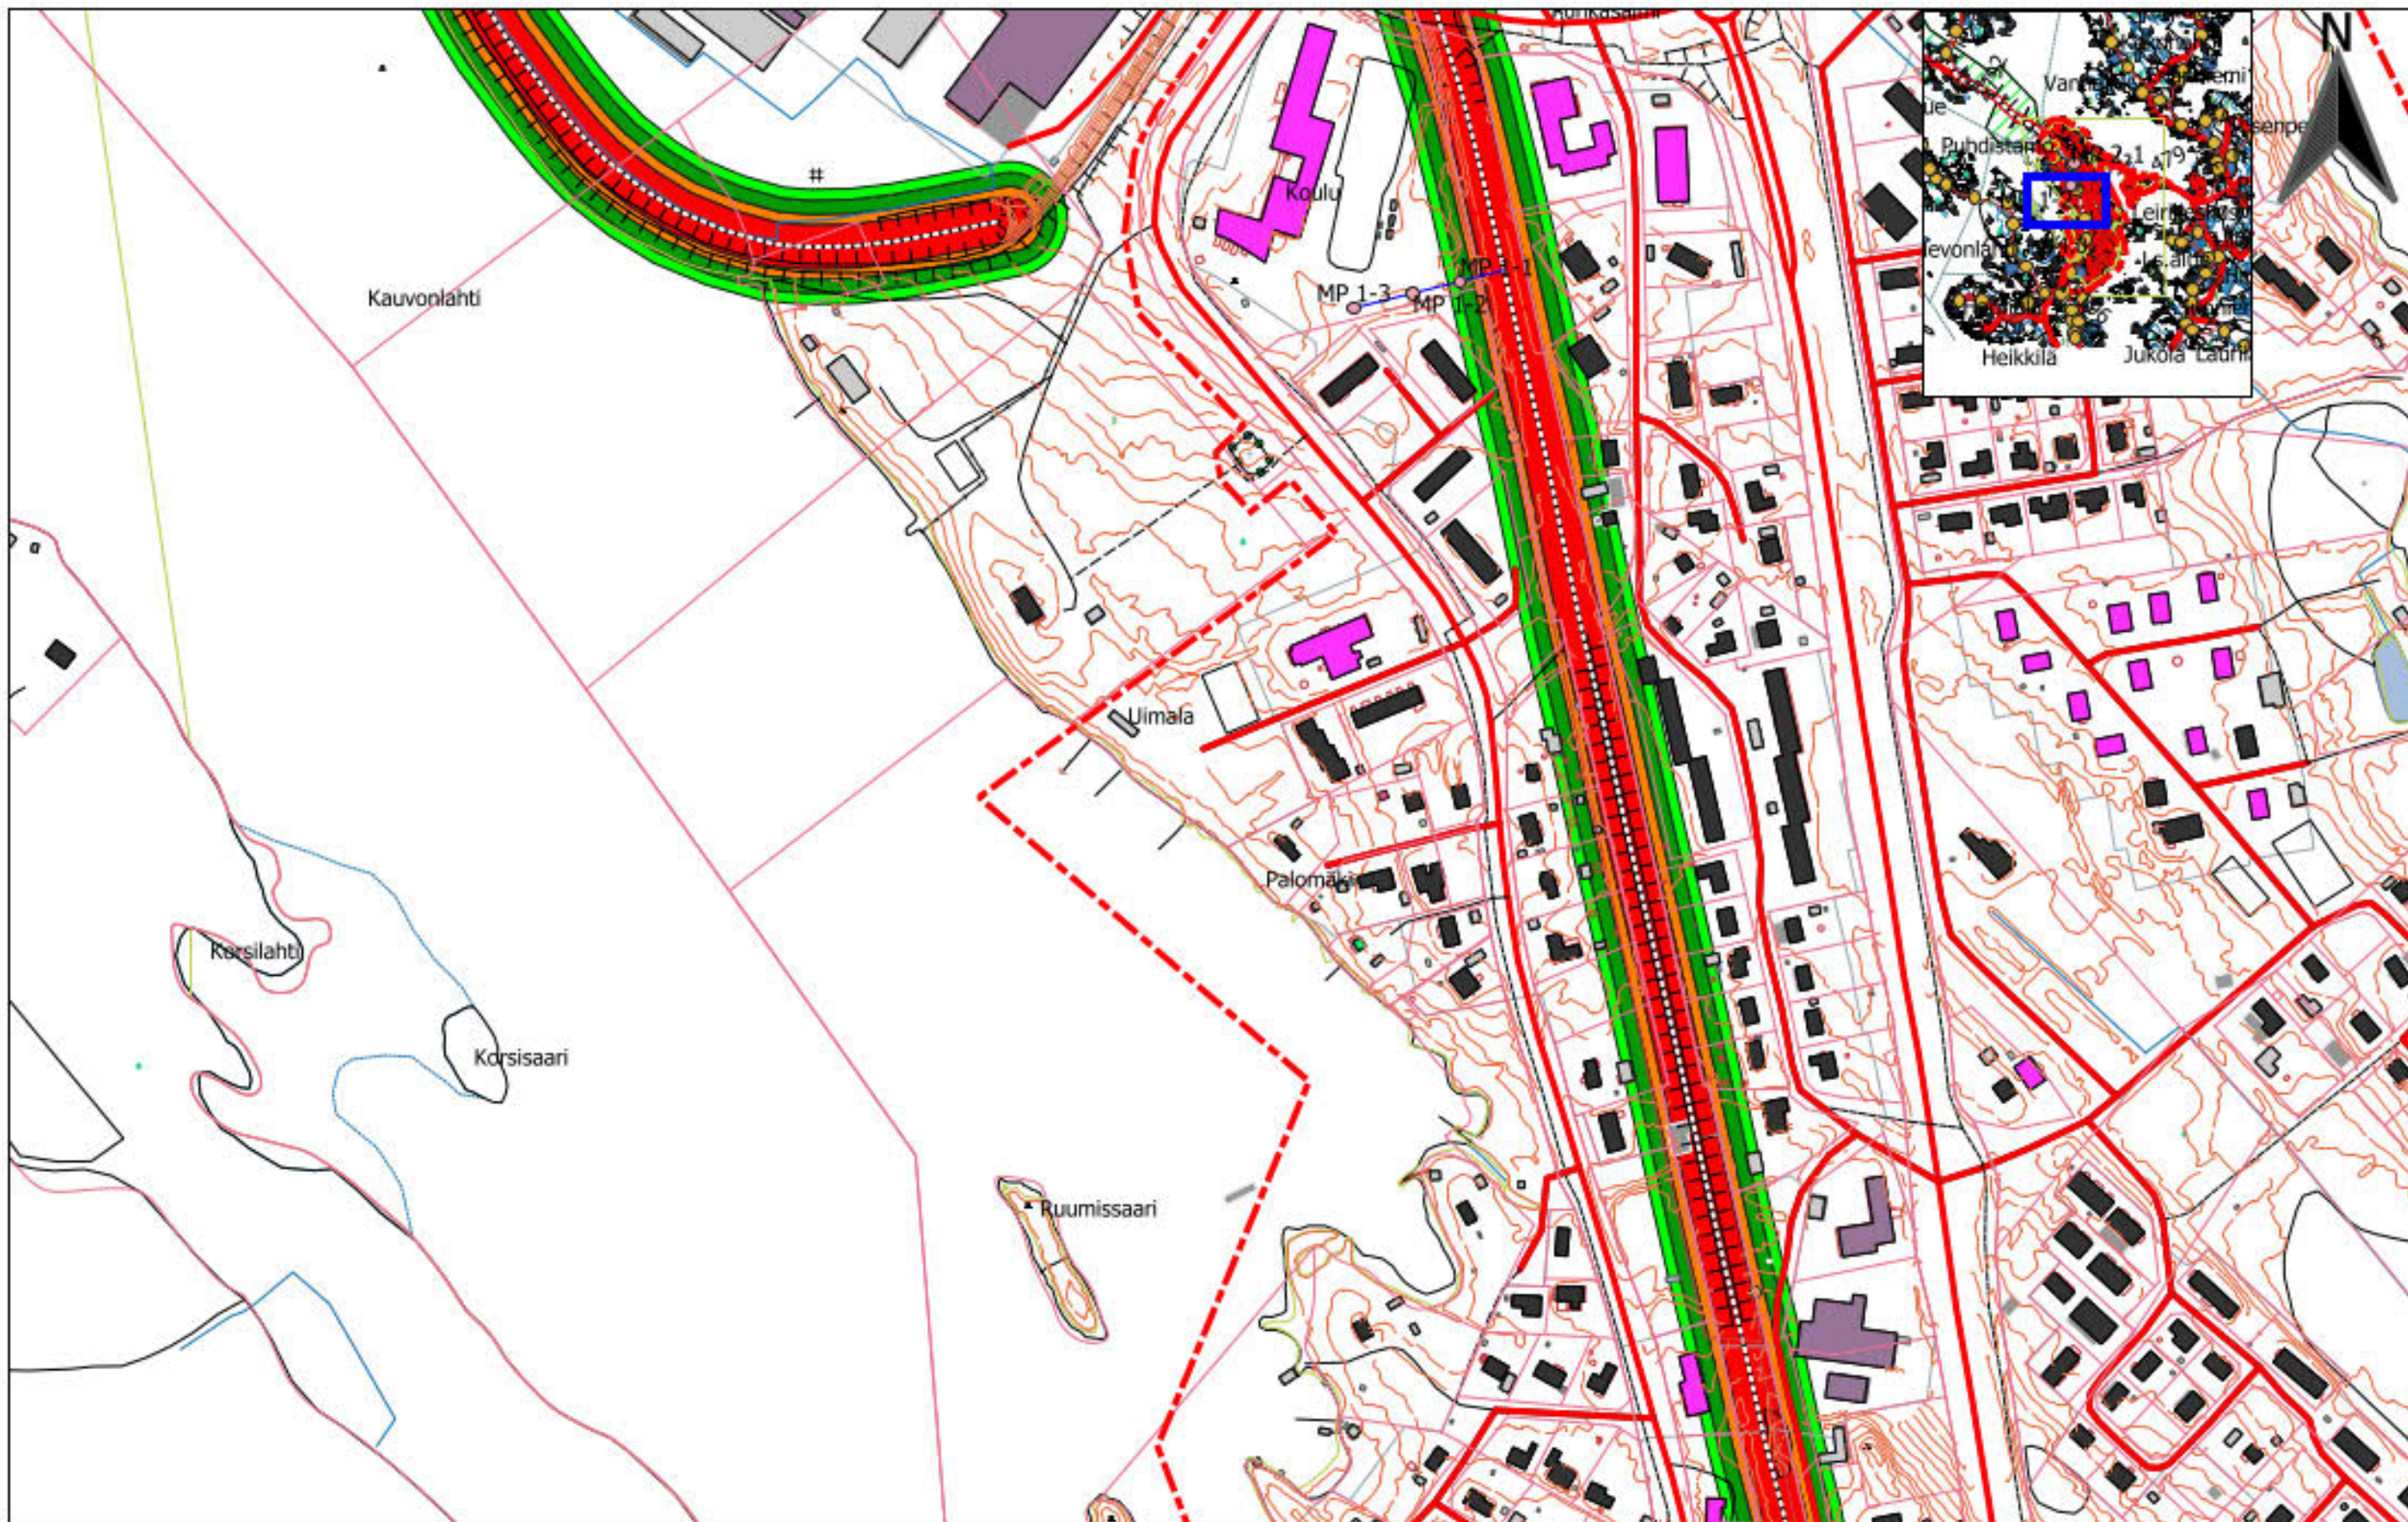

Rakennukset	Mittaukset	NS8176 tärinäluokat
Asuin	Muu	A-luokka
Liike- tai julk.	Kirkko	B-luokka
Loma-as.	Mittapisteet	C-luokka
Teollinen	Mittalinjat	D-luokka
Kirkollinen		Ei täytä vaatimuksia

FCG



FCG Suunnittelu ja tekniikka Oy
Osmontie 34, PL 950
00601 Helsinki
puh. 0104090
www.fcg.fi

Päiväys 27.11.2019
Suunnittelija Mauno Aho, insinööri
Hyväksynyt

Savonlinnan kaupunki
Punkaharjun keskustaajama; rautatien
melu- ja tärinäselvitys
Rautatieliikenteen tärinäluokat

1:4000



AKU P38978 7 p 2/4

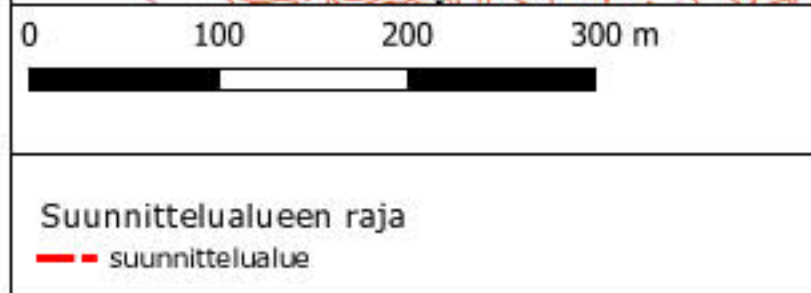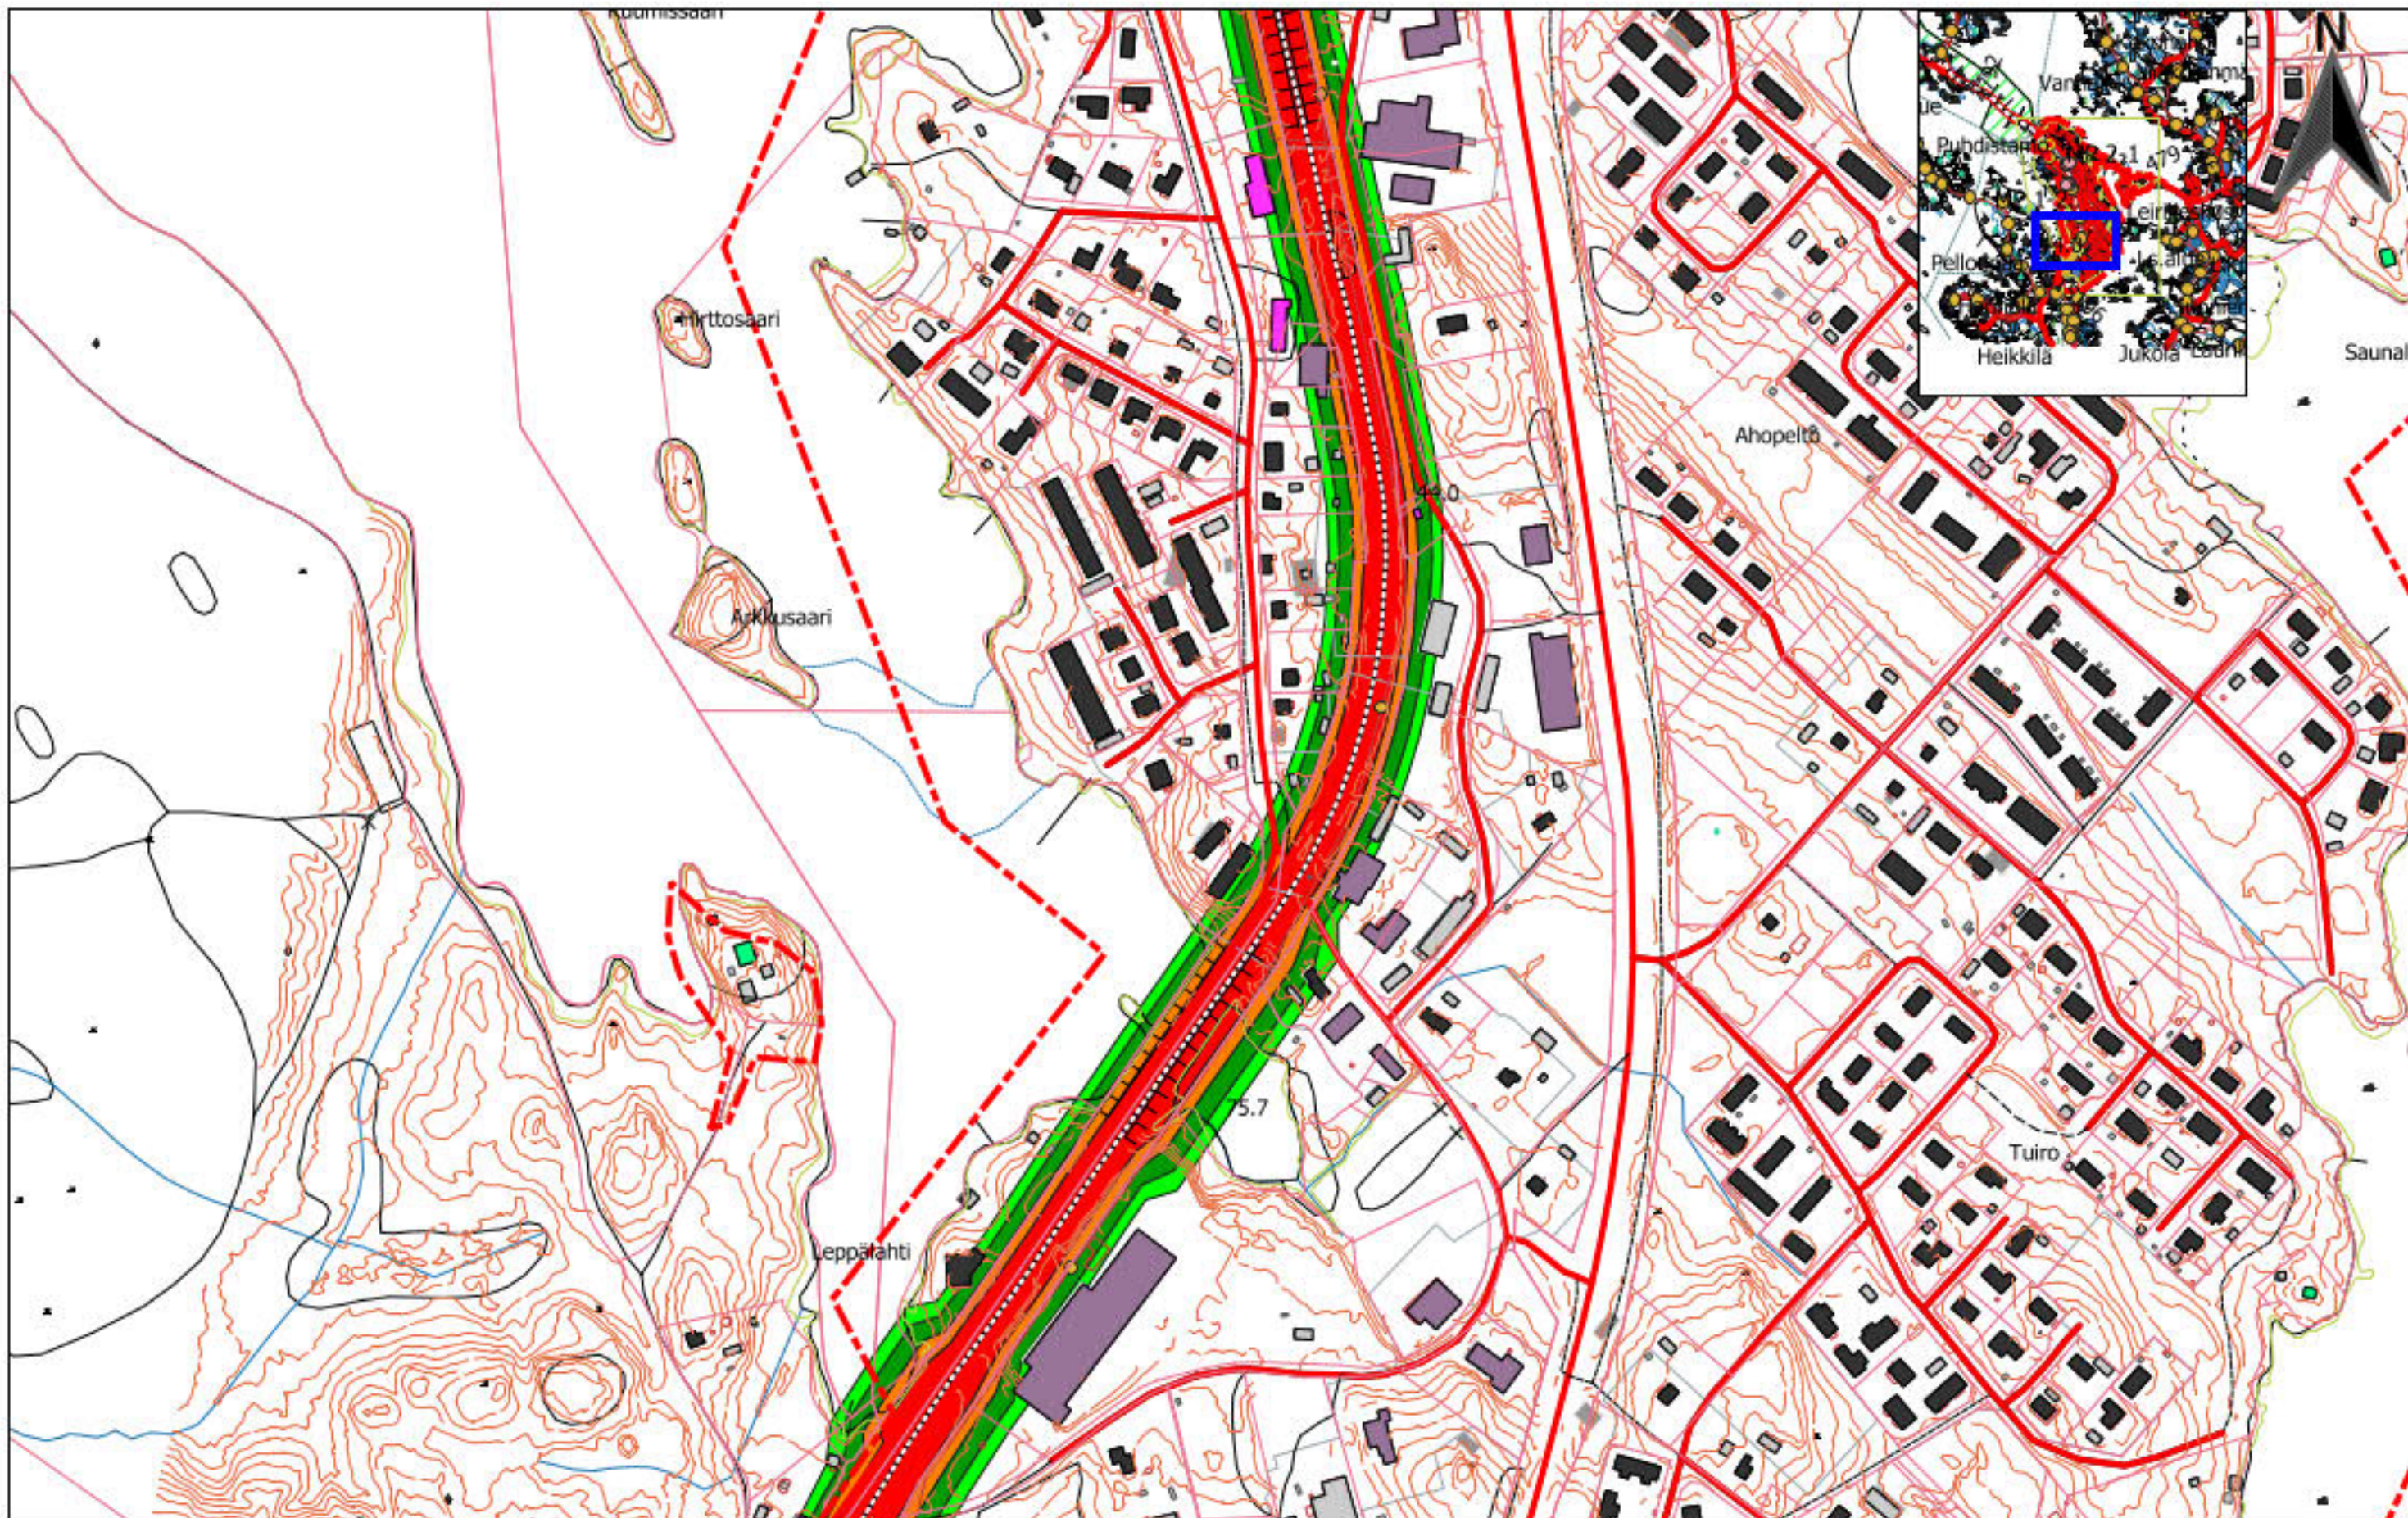

Rakennukset		NS8176 tärinäluokat	
Asuin	Muu	A-luokka	
Liike- tai julk.	Kirkko	B-luokka	
Loma-as.	Mittaukset	C-luokka	
Teollinen	Mittapisteet	D-luokka	
Kirkollinen	Mittalinjat	Ei täytä vaatimuksia	

FCG FCG Suunnittelu ja tekniikka Oy
 Osmontie 34, PL 950
 00601 Helsinki
 puh. 0104090
 www.fcg.fi

Päiväys 27.11.2019
 Suunnittelija Mauno Aho, insinööri
 Hyväksynyt

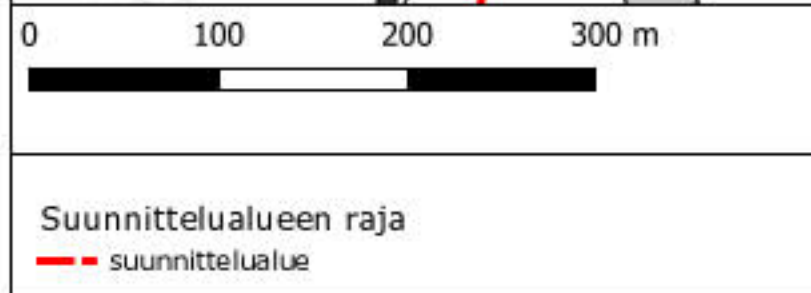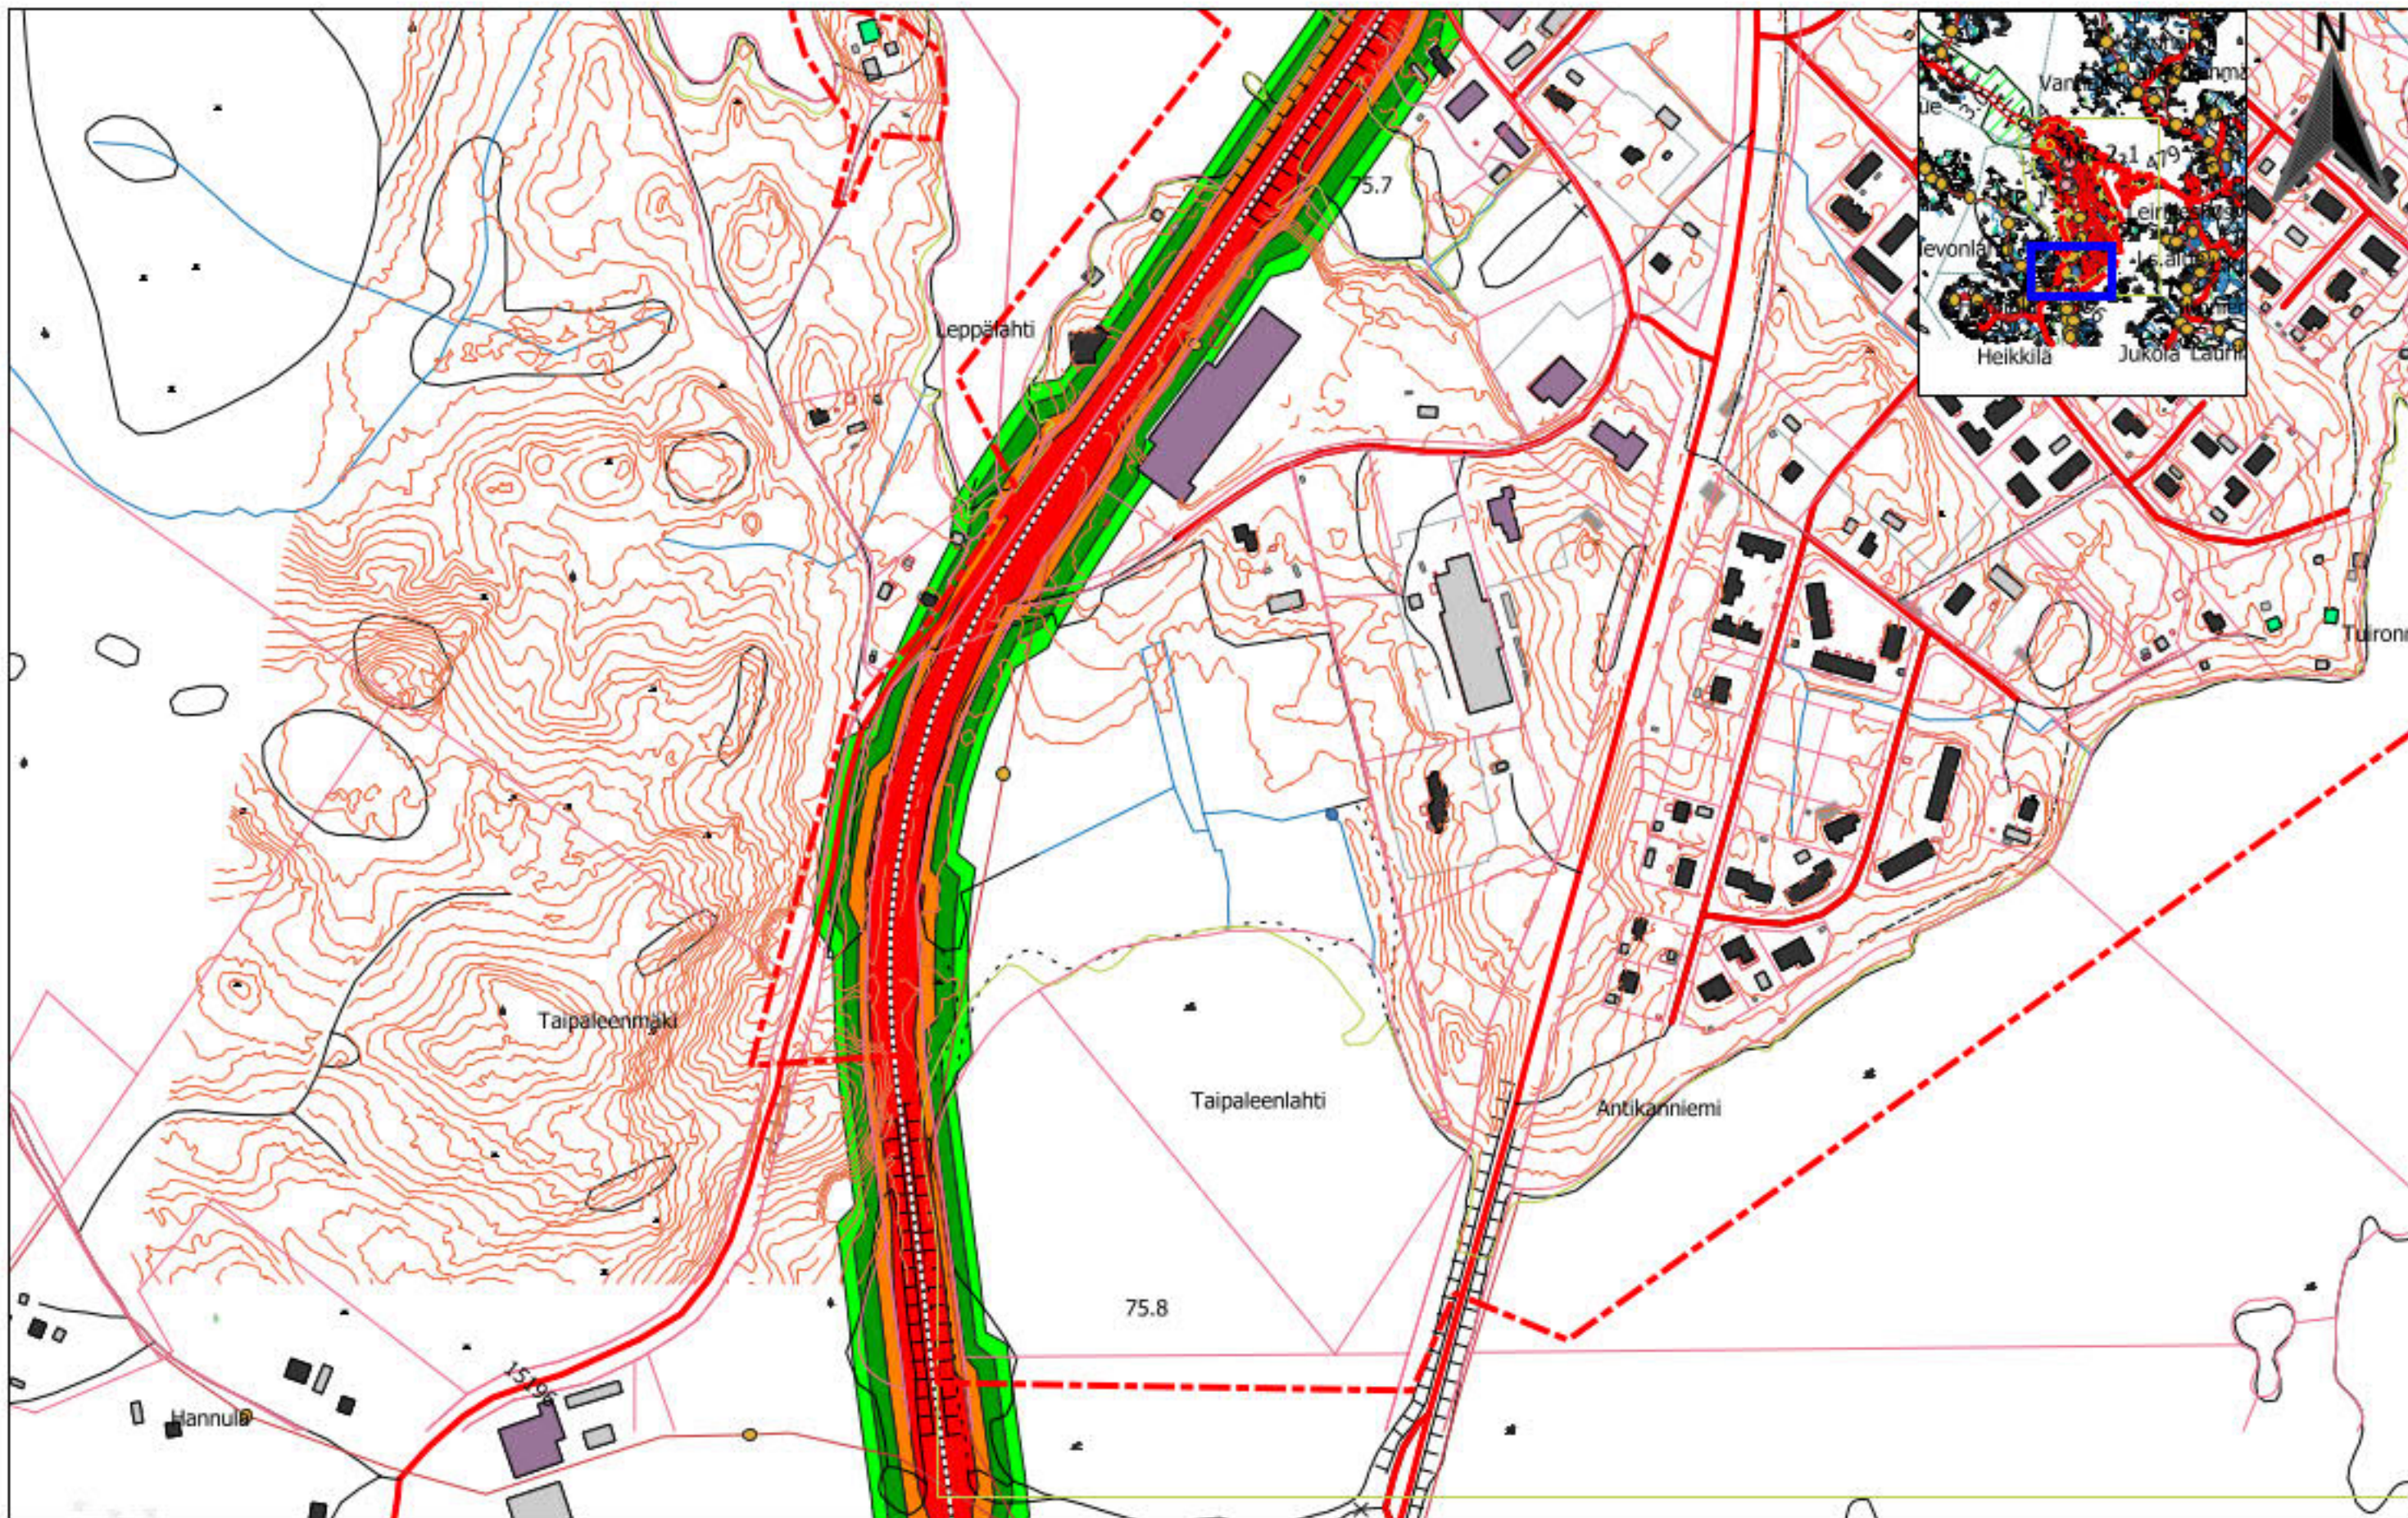

Rakennukset	Mittaukset	NS8176 tärinäluokat
Asuin	Muu	A-luokka
Liike- tai julk.	Kirkko	B-luokka
Loma-as.	Mittapisteet	C-luokka
Teollinen	Mittalinjat	D-luokka
Kirkollinen		Ei täytä vaatimuksia

FCG

FCG Suunnittelu ja tekniikka Oy
Osmonitie 34, PL 950
00601 Helsinki
puh. 0104090
www.fcg.fi

Päiväys 27.11.2019
Suunnittelija Mauno Aho, insinööri
Hyväksynyt

Savonlinnan kaupunki
Punkaharjun keskustaajama; rautatien
melu- ja tärinäselvitys
Rautatieliikenteen tärinäluokat

1:4000

AKU P38978 7 p 4/4