VAIHTOEHTO A

SAVONNIEMI
ALUSTAVA LUONNOS
17.04.2020

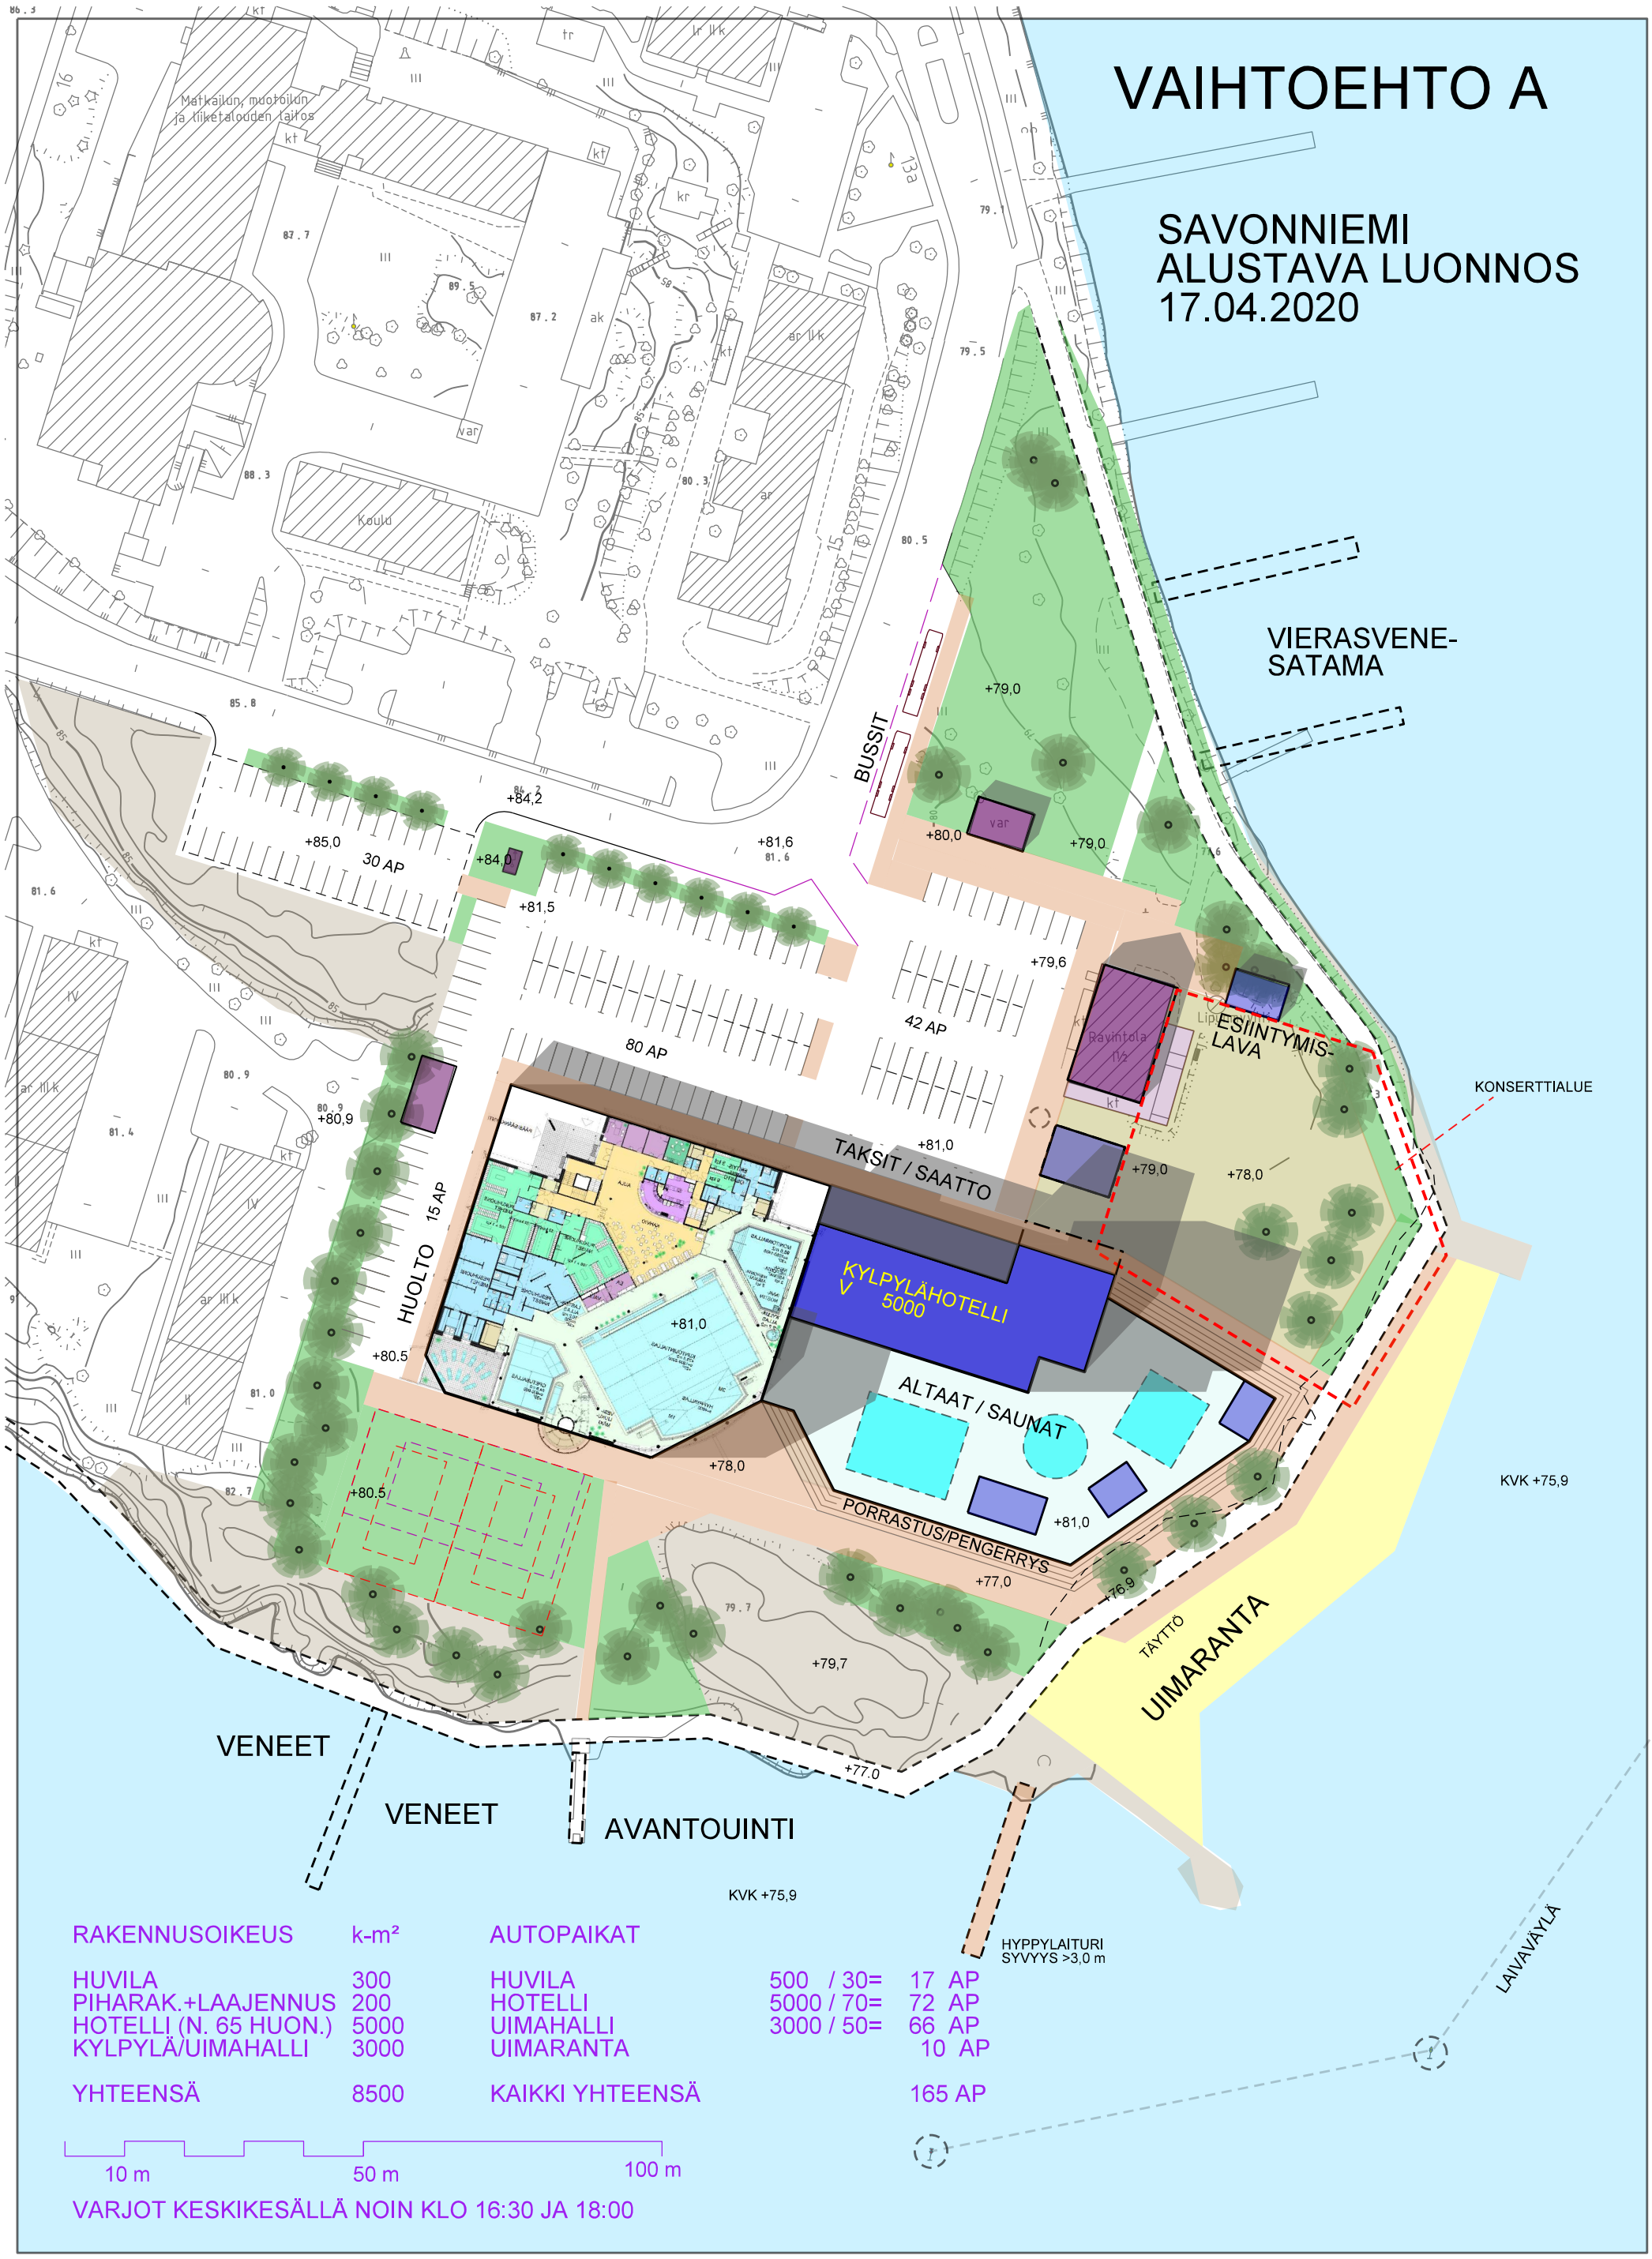

RAKENNUSOIKEUS	k-m²
HUVILA	300
PIHARAK.+LAAJENNUS	200
HOTELLI (N. 65 HUON.)	5000
KYLPYLÄ/UIMAHALLI	3000
YHTEENSÄ	8500

AUTOPAIKAT		
HUVILA	500 / 30=	17 AP
HOTELLI	5000 / 70=	72 AP
UIMAHALLI	3000 / 50=	66 AP
UIMARANTA		10 AP
KAIKKI YHTEENSÄ		165 AP

VARJOT KESKIKESÄLLÄ NOIN KLO 16:30 JA 18:00