


PUNKAHARJUN KESKUSTAAJAMA ASEMAKAAVAN MUUTOS JA LAAJENNUS

LIITE 15
20.01.2020


YHDYSKUNTATEKNINEN VERKOSTO

- VESIJOHTO**
- JÄTEVESI**
- HULEVESI**
- KAUKOLÄMPÖ**

VESIJOHTO

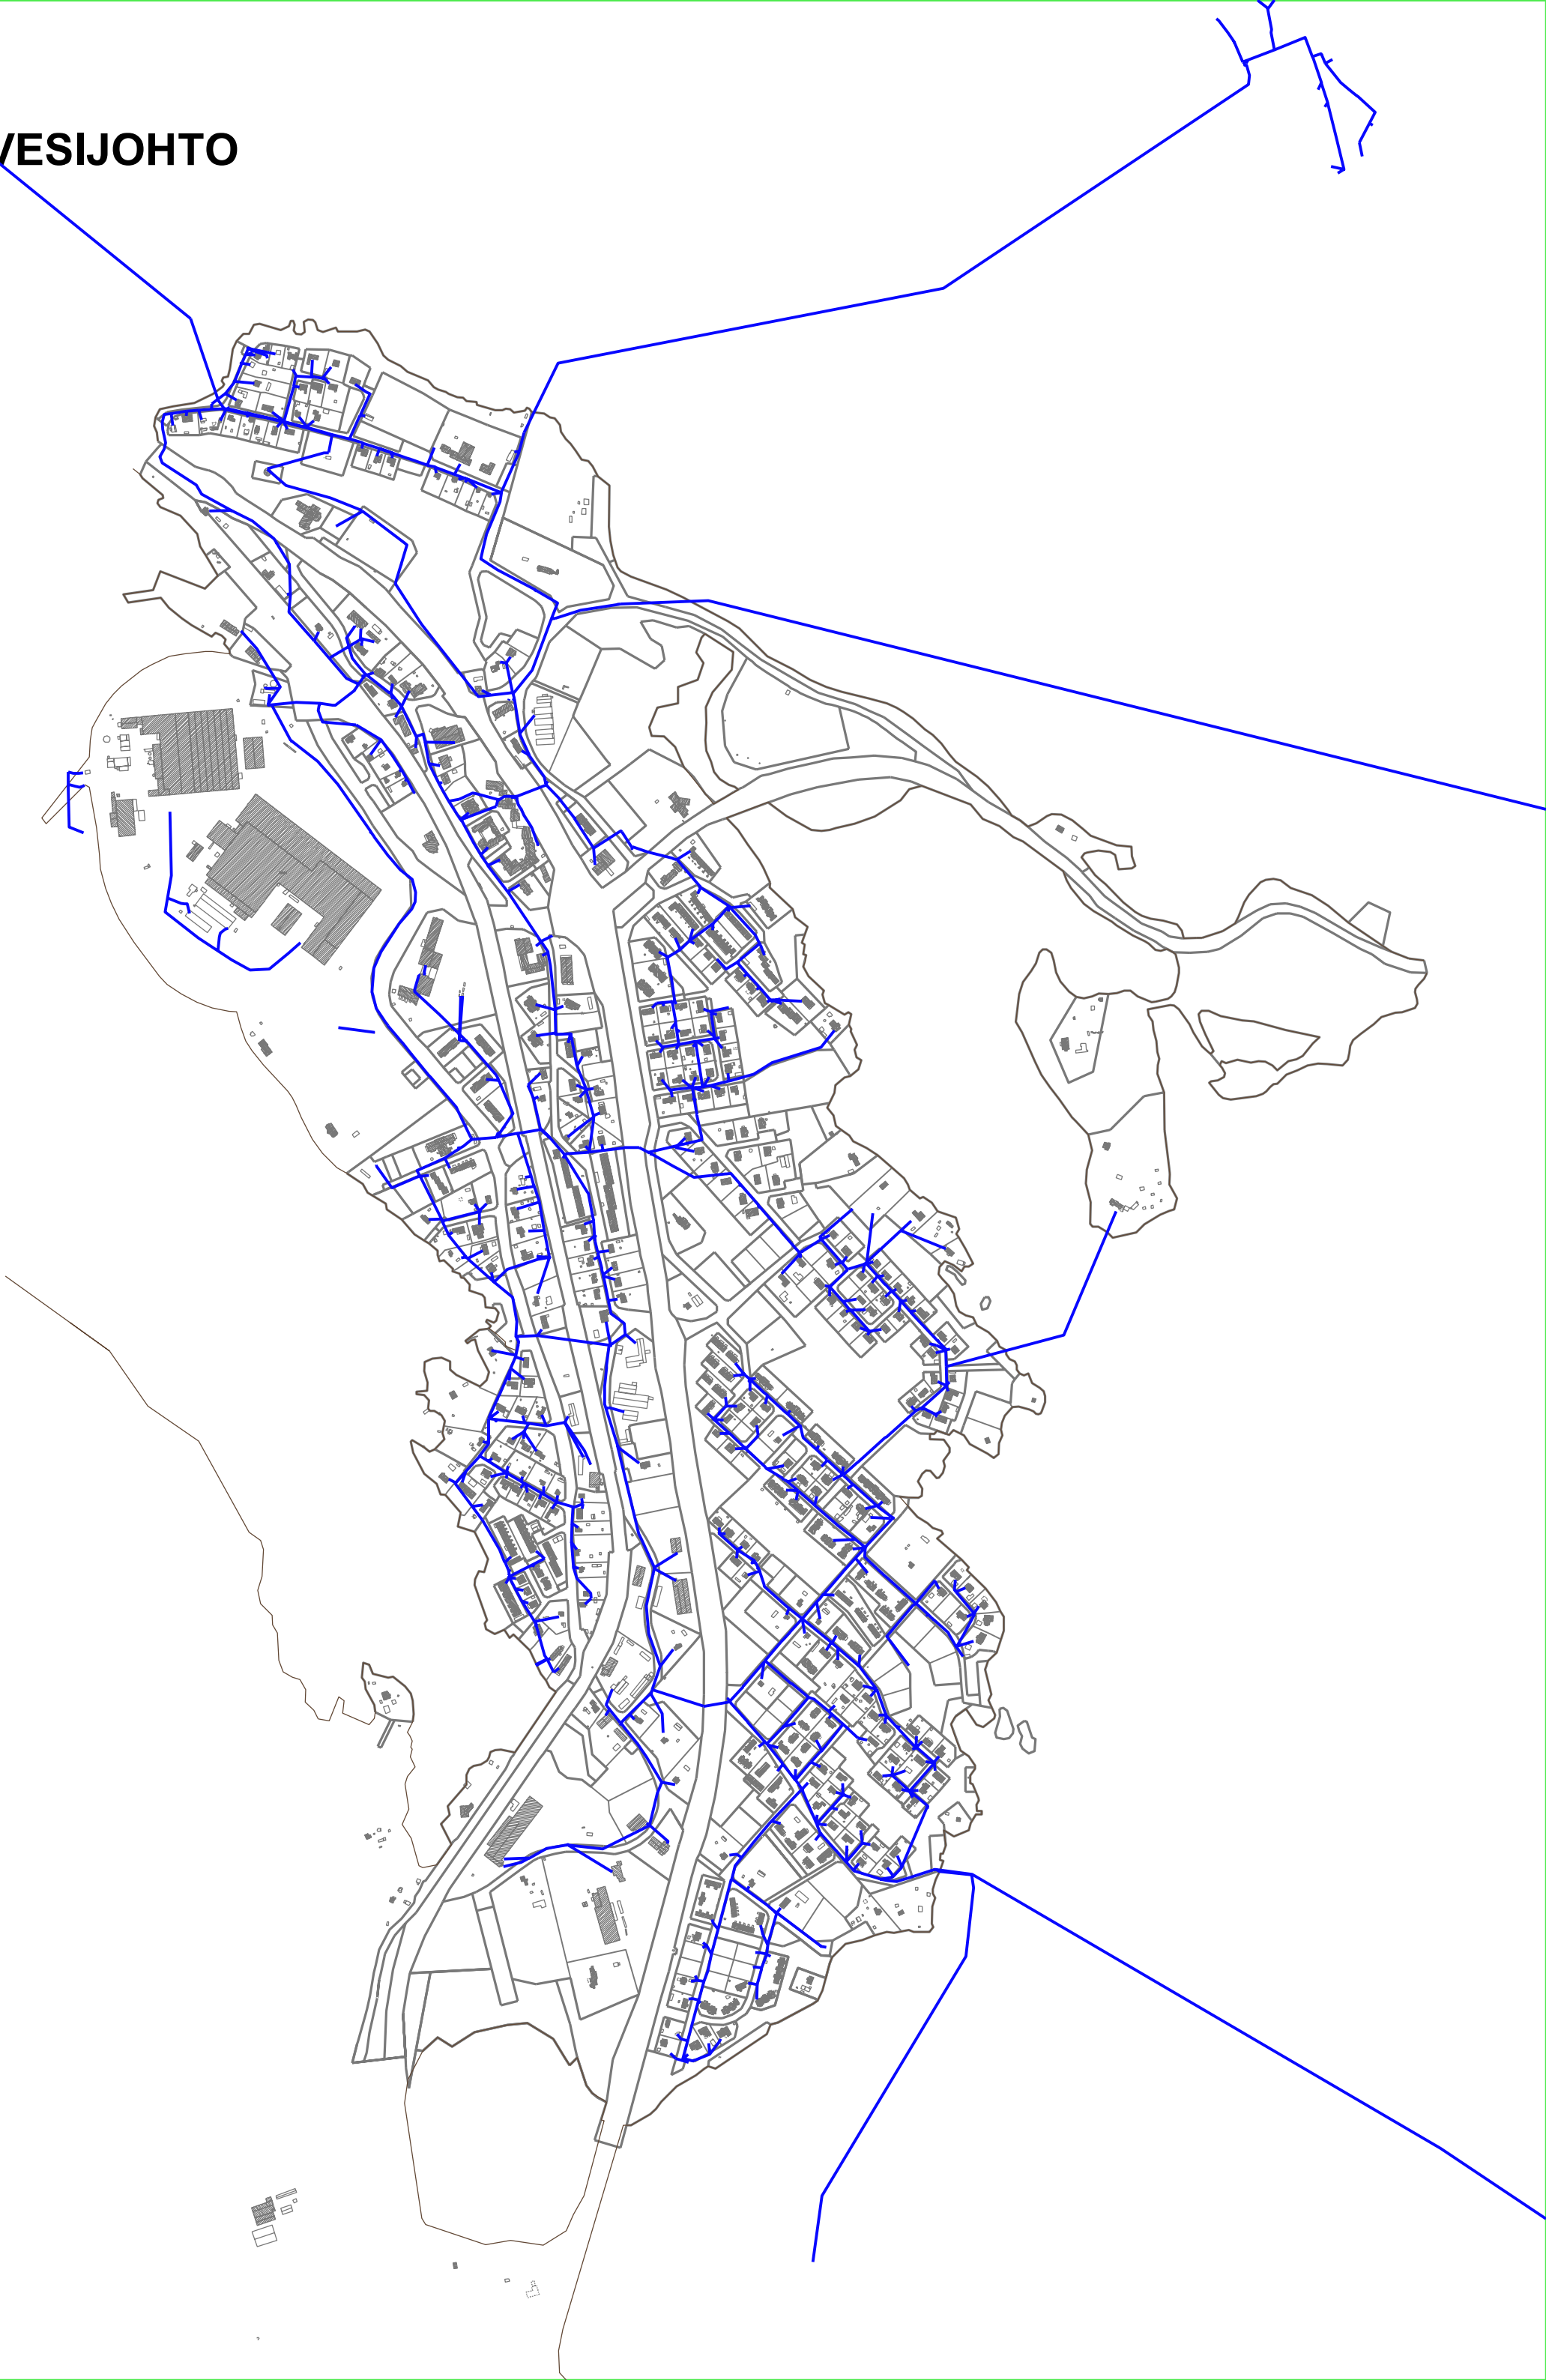

JÄTEVESI

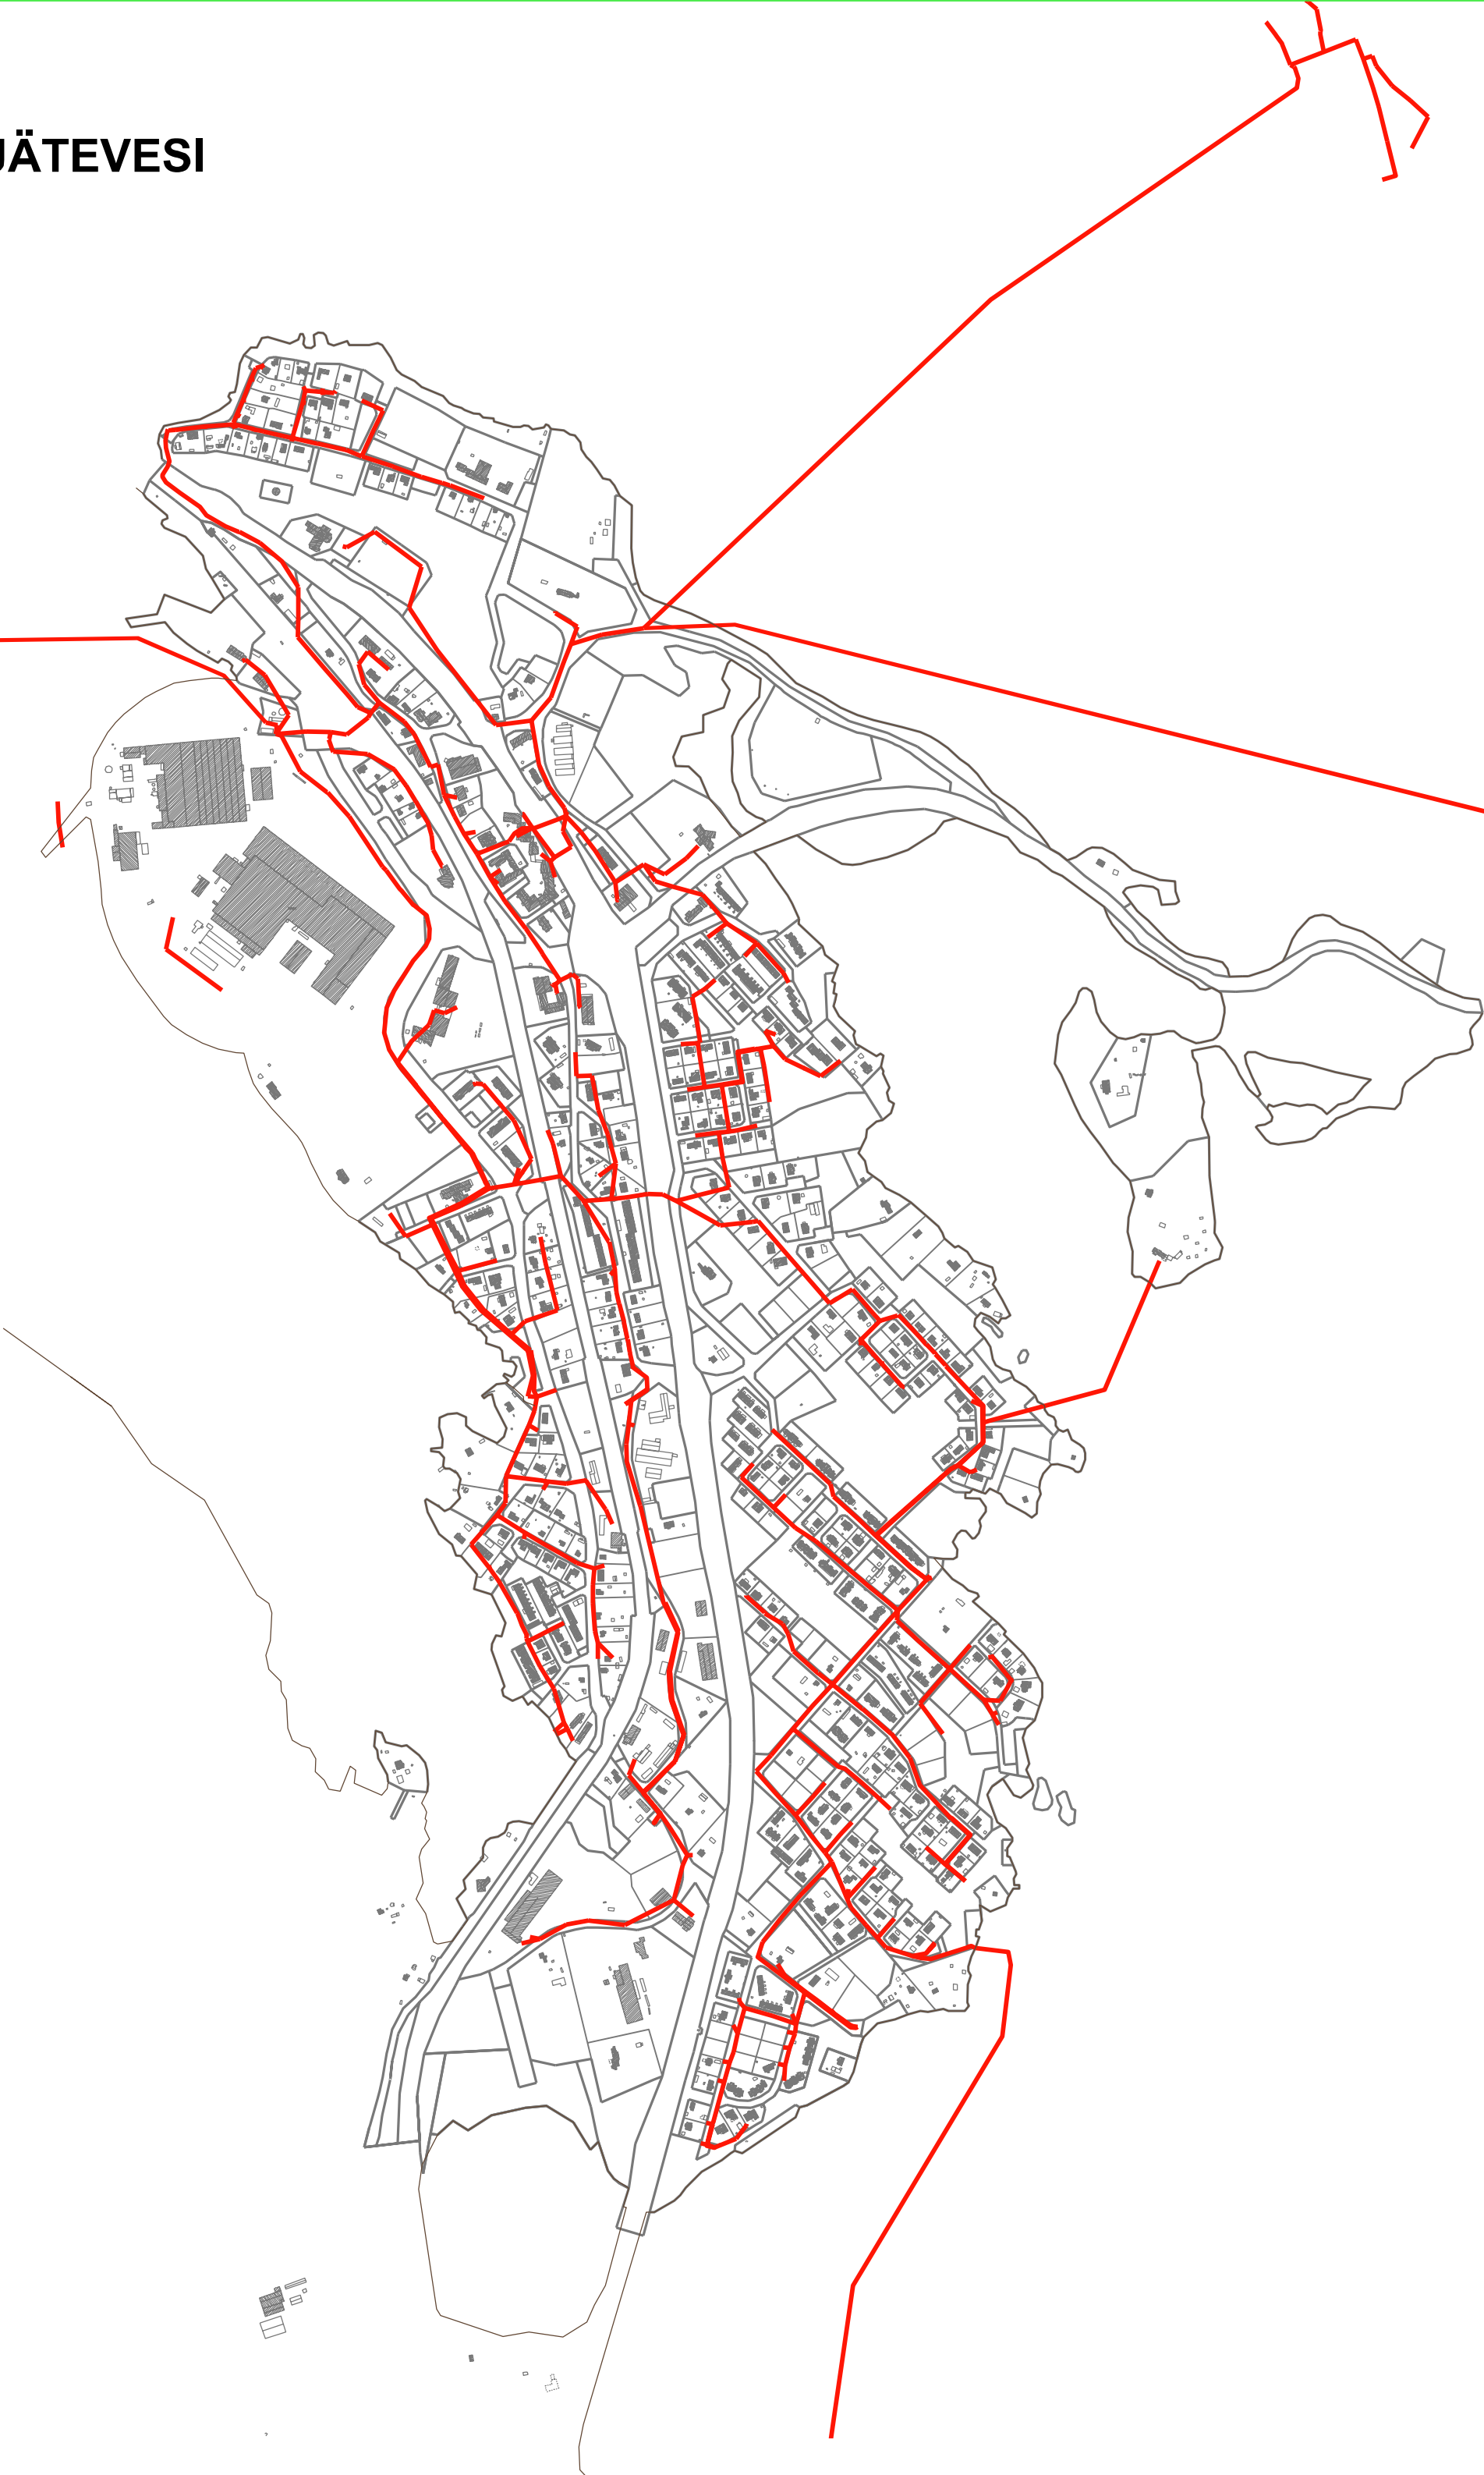


HULEVESI



KAUKOLÄMPÖVERKOSTO

0 10 20 30 40 50 60 70 80 90 100 110 120 130 140

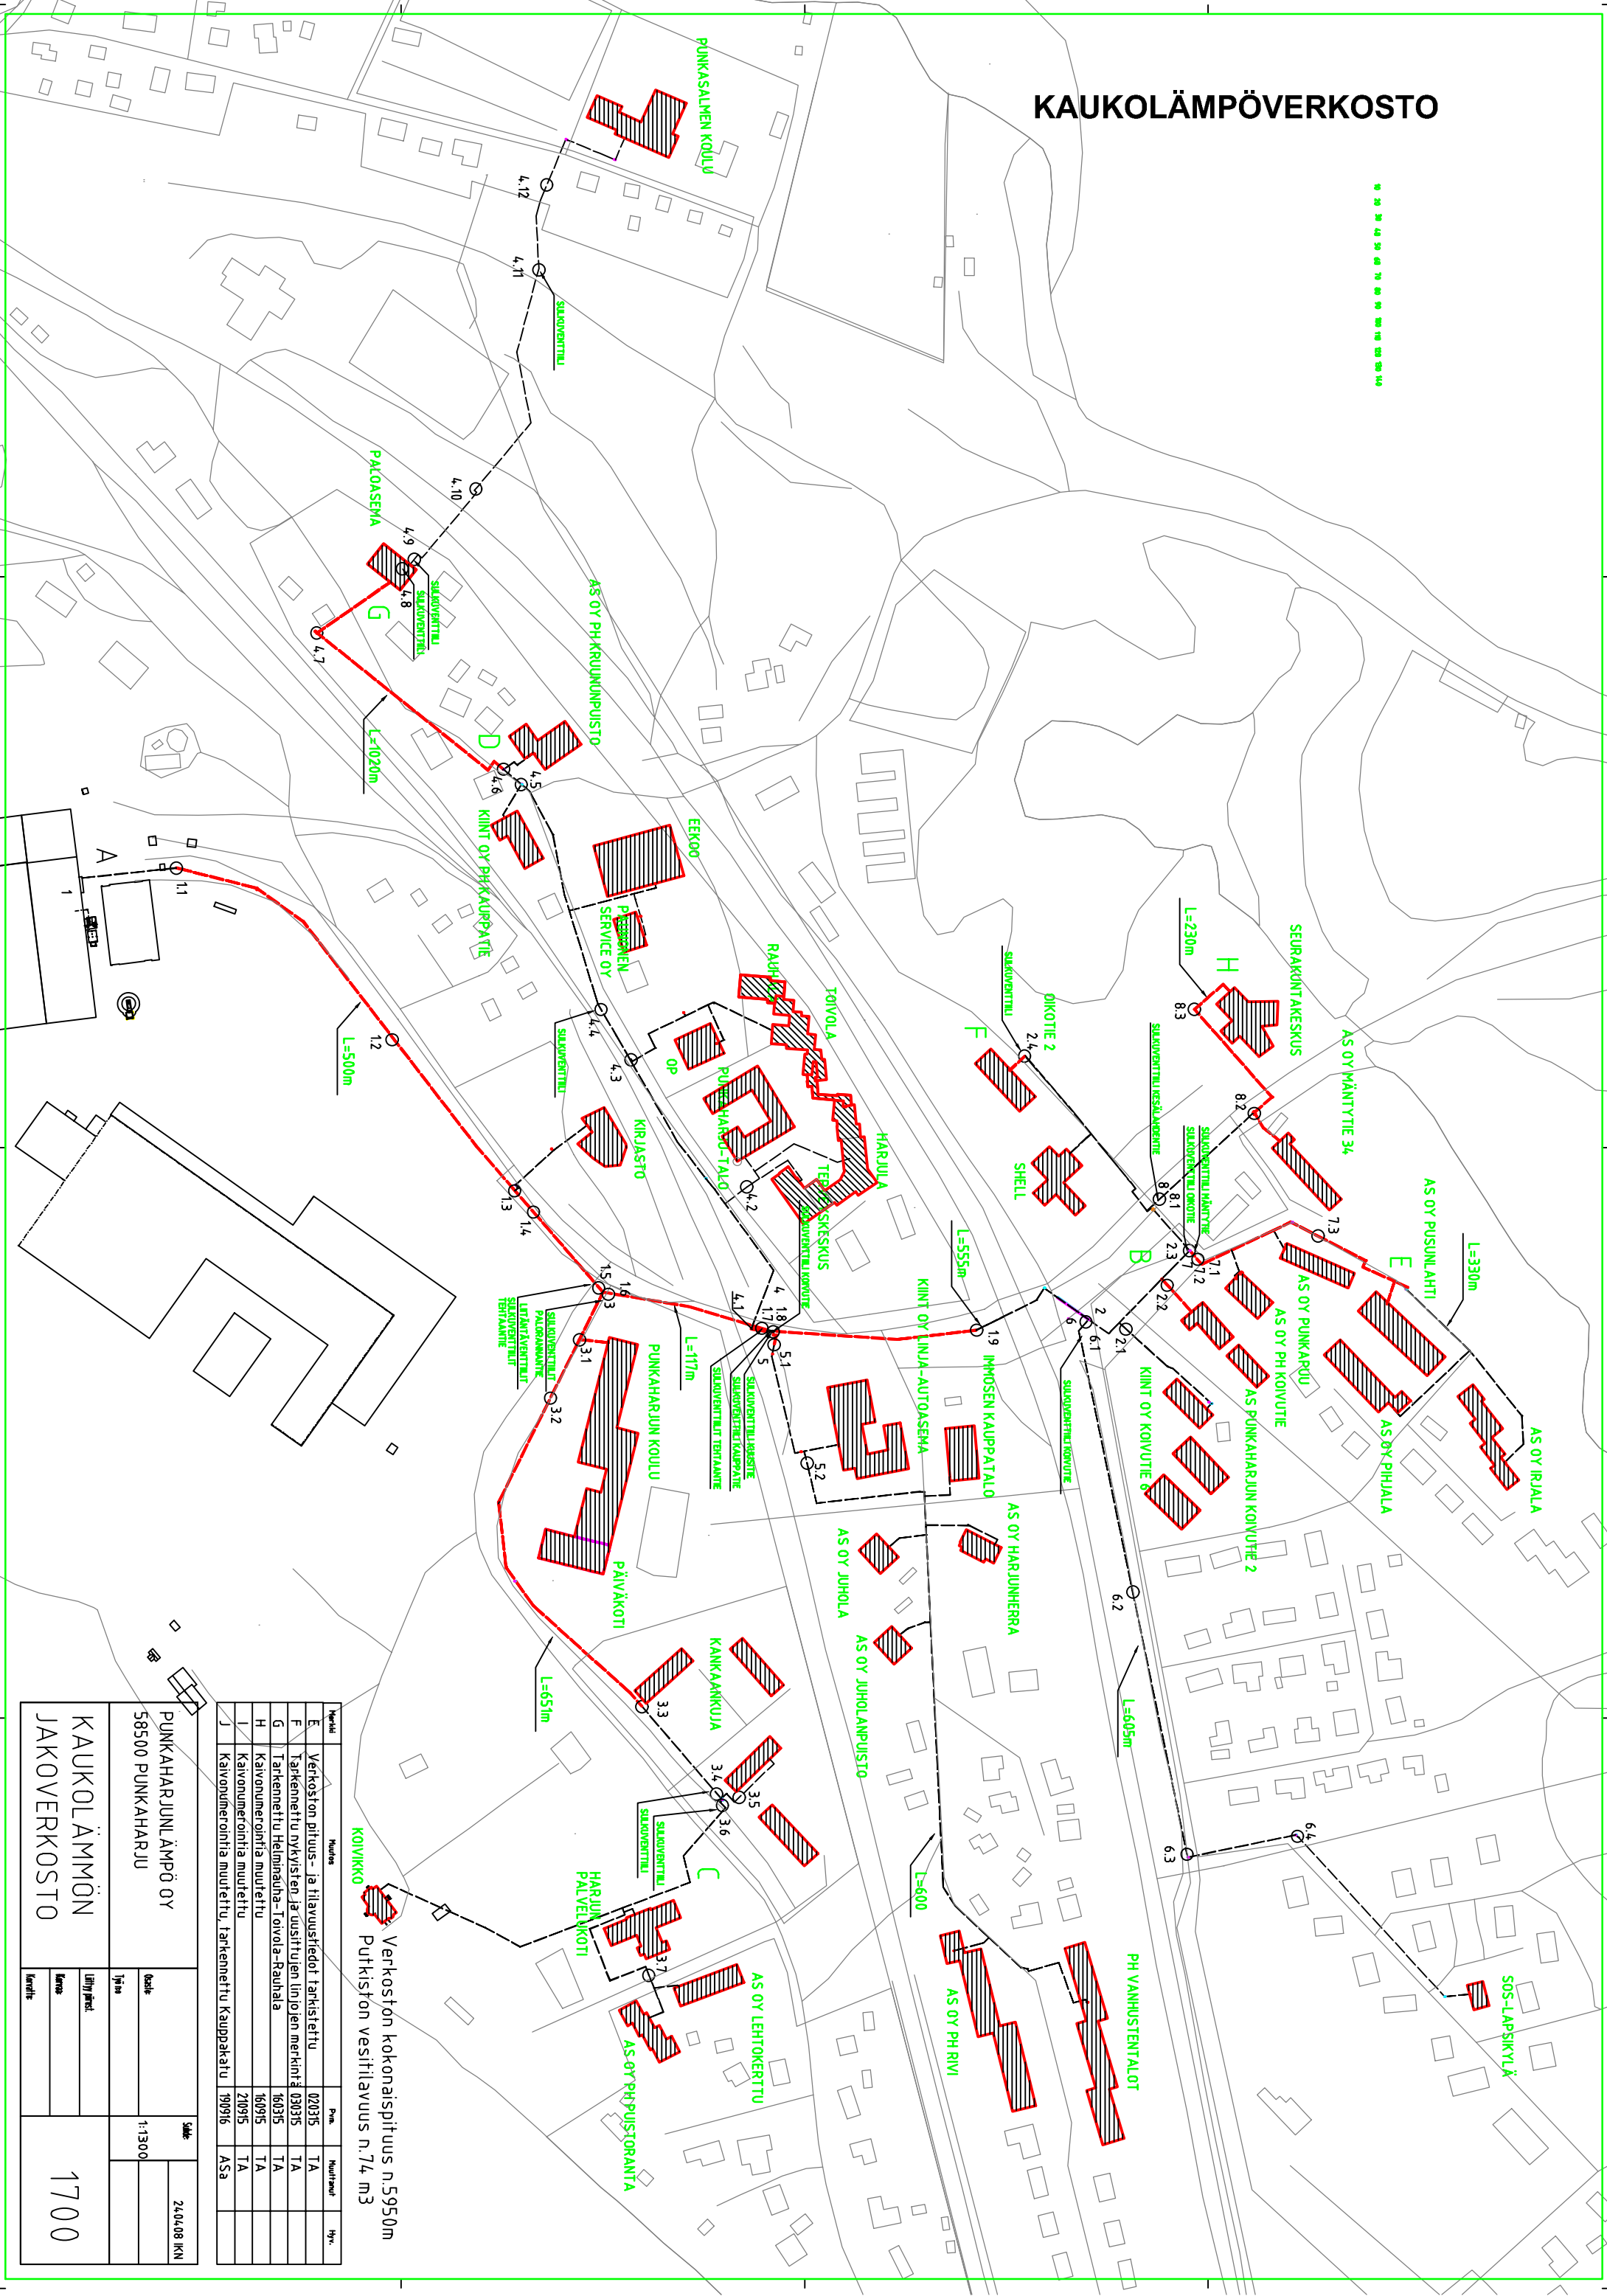

Verkoston kokonaispituus n.5950m
Putkiston vesiliivavuus n.74 m3

Merkit	Muut	Pää	Huhtimut	tyy.
E	Verkoston pituus- ja tilavuus tiedot tarkistettu	020315	TA	
F	Tarkennettu nykyisten ja uusittujen linjojen merkintä	030315	TA	
G	Tarkennettu Helminäuhä-Touva-Rauhala	160315	TA	
H	Kaivonumerointia muutettu	160915	TA	
I	Kaivonumerointia muutettu	210915	TA	
J	Kaivonumerointia muutettu, tarkennettu Kauppakatu	190916	ASa	

PUNKAHARJUN LÄMPÖ OY		Säke	
58500 PUNKAHARJU		240408 KWh	
KAUKOLÄMMÖN		1:1300	
JAKOVERKOSTO		1700	