


PUNKAHARJUN KESKUSTAAJAMA
ASEMAKAAVAN MUUTOS JA LAAJENNUS

LIITE 19
LIIKENNEKAAVIO

07.12.2020

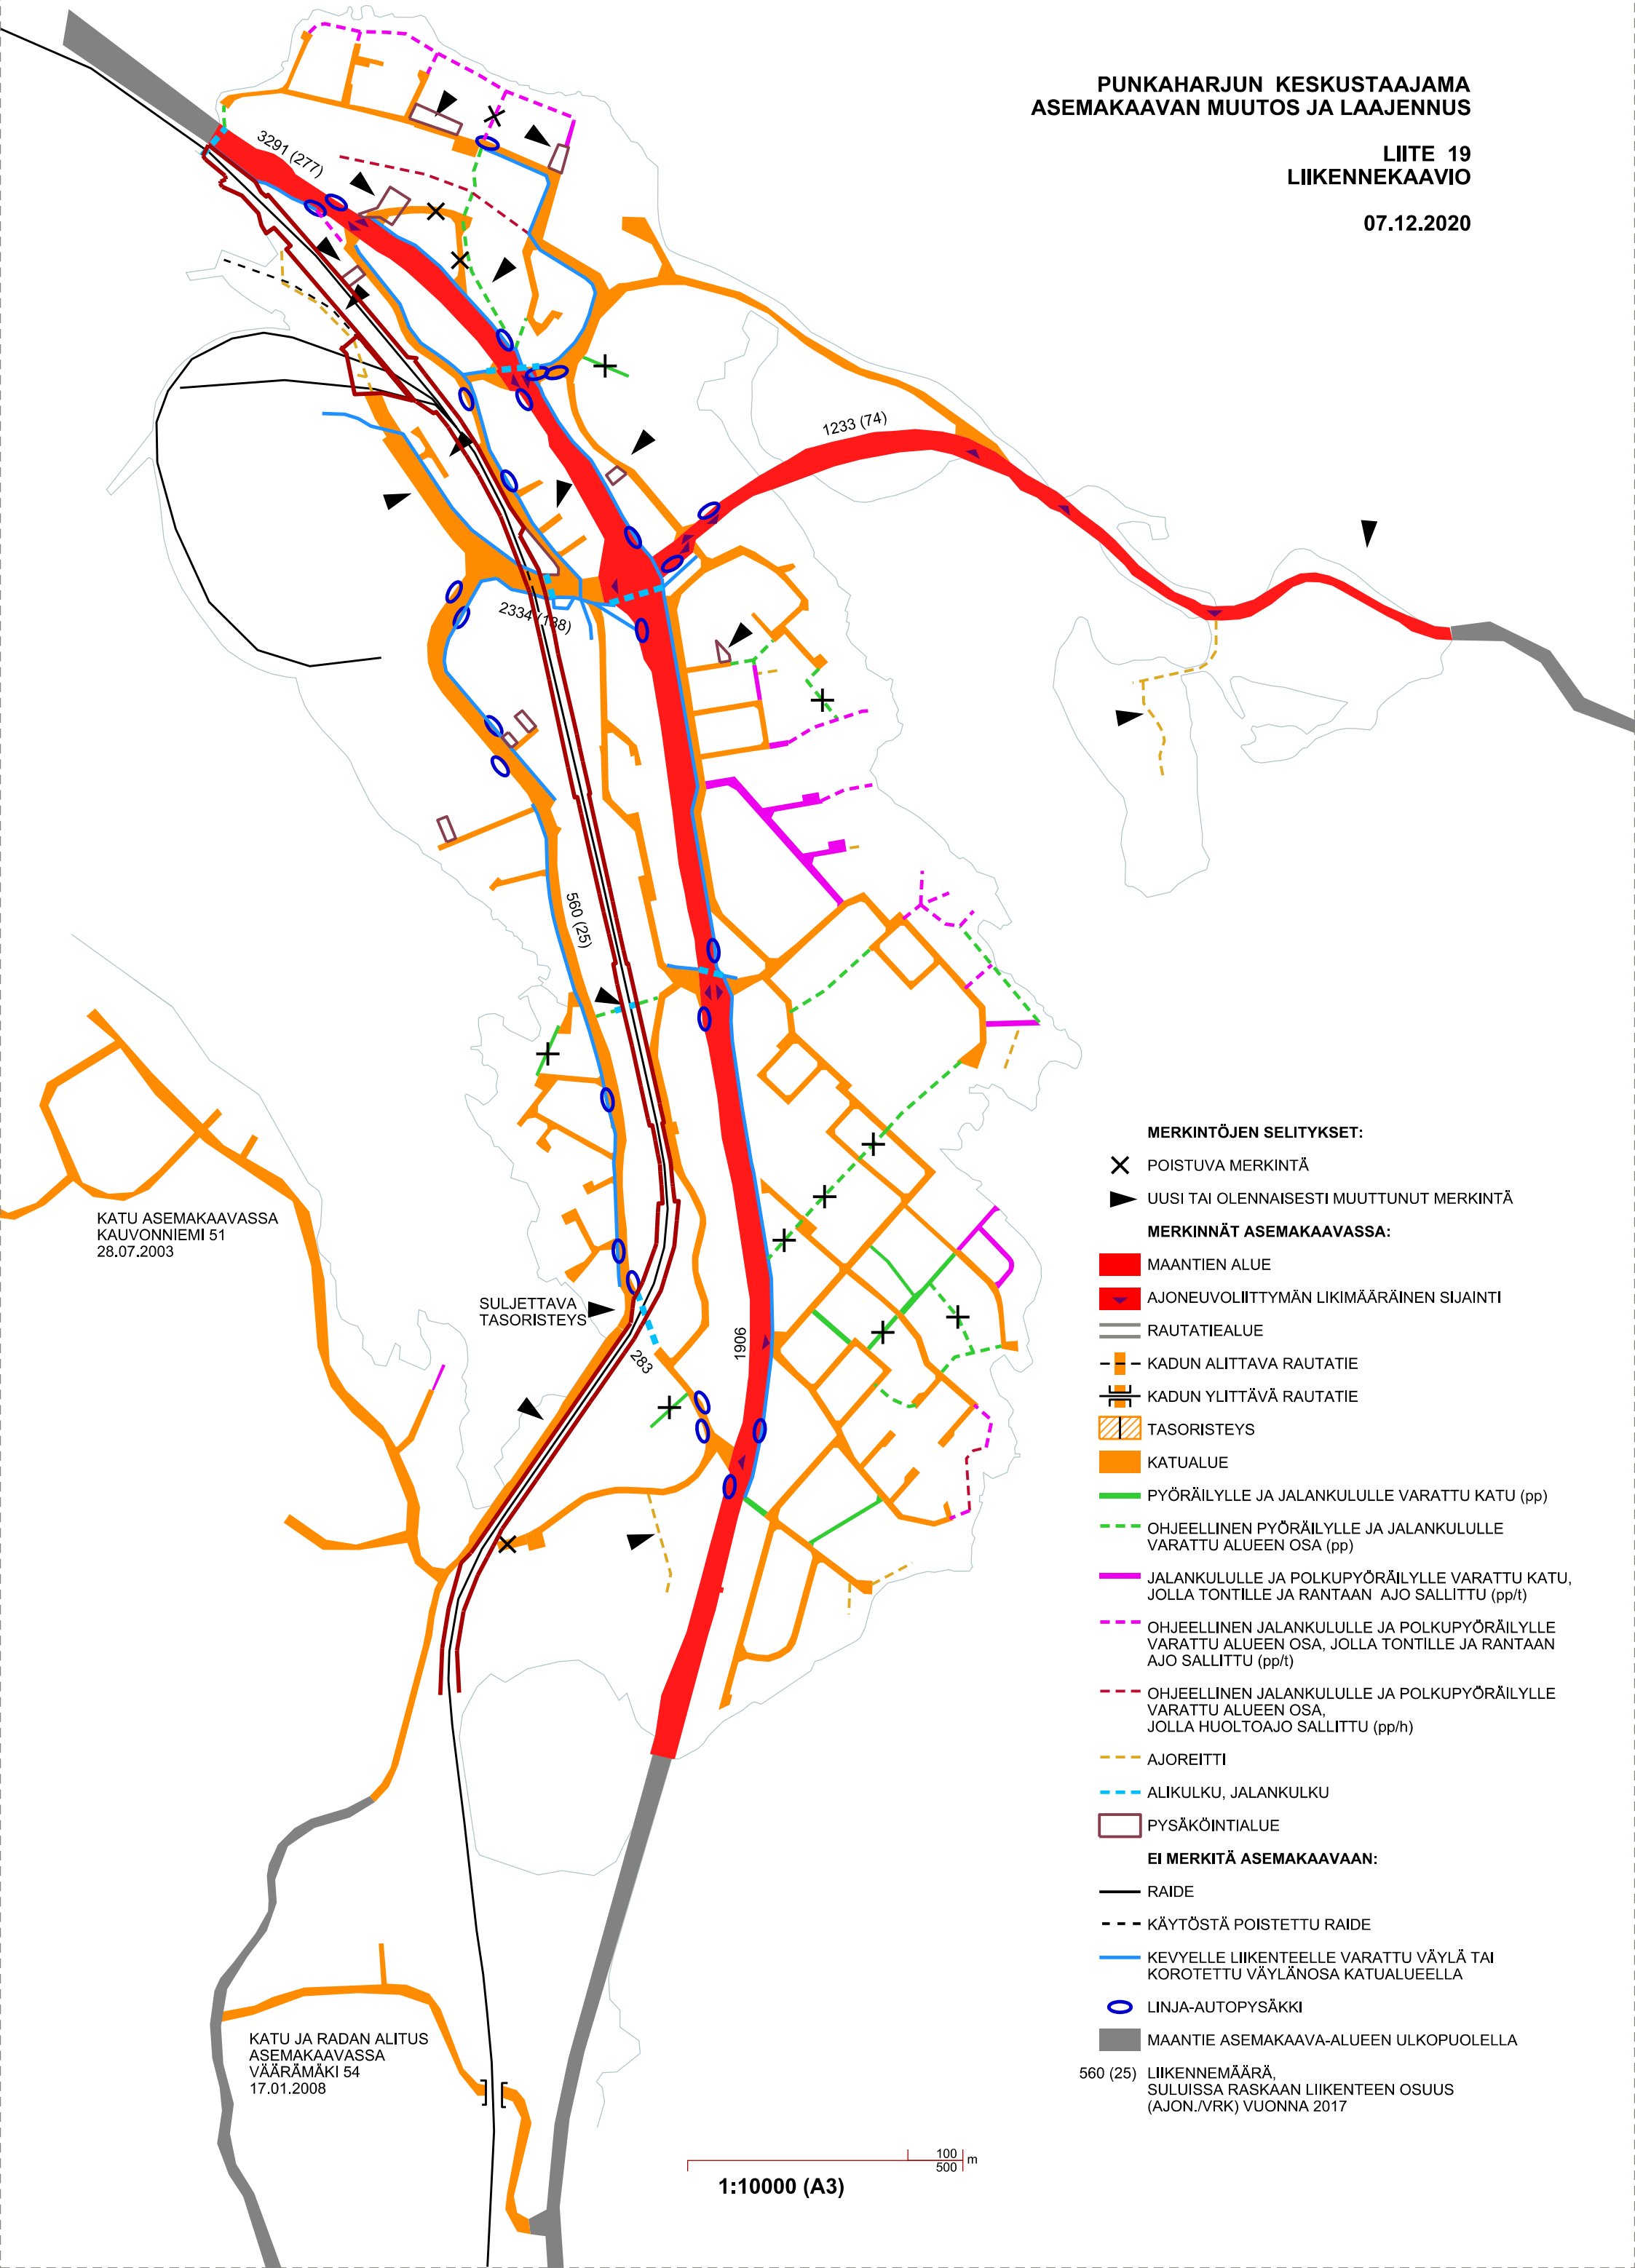

MERKINTÖJEN SELITYKSET:

- ✕ POISTUVA MERKINTÄ
- ▶ UUSI TAI OLENNAISESTI MUUTTUNUT MERKINTÄ

MERKINNÄT ASEMAKAAVASSA:

- MAANTIE ALUE
- AJONEUVOLIITTYMÄN LIKIMÄÄRÄINEN SIJAINTI
- RAUTATIEALUE
- KADUN ALITTAVA RAUTATIE
- KADUN YLITTÄVÄ RAUTATIE
- TASORISTEYS
- KATUALUE
- PYÖRÄILYLLE JA JALANKULULLE VARATTU KATU (pp)
- OHJEELLINEN PYÖRÄILYLLE JA JALANKULULLE VARATTU ALUEEN OSA (pp)
- JALANKULULLE JA POLKUPYÖRÄILYLLE VARATTU KATU, JOLLA TONTILLE JA RANTAAN AJO SALLITTU (pp/t)
- OHJEELLINEN JALANKULULLE JA POLKUPYÖRÄILYLLE VARATTU ALUEEN OSA, JOLLA TONTILLE JA RANTAAN AJO SALLITTU (pp/t)
- OHJEELLINEN JALANKULULLE JA POLKUPYÖRÄILYLLE VARATTU ALUEEN OSA, JOLLA HUOLTOAJA SALLITTU (pp/h)
- AJOREITTI
- ALIKULKU, JALANKULKU
- PYSÄKÖINTIALUE
- EI MERKITÄ ASEMAKAAVAAN:**
- RAIDE
- KÄYTÖSTÄ POISTETTU RAIDE
- KEVYELLE LIIKENTEELLE VARATTU VÄYLÄ TAI KOROTETTU VÄYLÄNOSA KATUALUEELLA
- LINJA-AUTOPYSÄKKI
- MAANTIE ASEMAKAAVA-ALUEEN ULKOPUOLELLA
- 560 (25) LIIKENNEMÄÄRÄ, SULUISSA RASKAAN LIIKENTEEN OSUUS (AJON./VRK) VUONNA 2017

1:10000 (A3)